


Przedsiębiorstwo Projektowe Inżynierów i Techników Budowlanych	
ul. Górczki, 10/10A	
00-613 Warszawa	
Kontakt: 22 638 10 10	
Fax: 22 638 10 11	
E-mail: biuro@piw.pl	
www.piw.pl	
NIP: 525-238-76-76	
REGON: 141018231	
KRS: 0000388173	
Kod pocztowy: 00-613	
Adres: ul. Górczki 10/10A	
00-613 Warszawa	
Data: 08.02.2019	
Projektant: PIW	
Wzrost: 1/2	
Skala: 1:200	
Miejscowość: Warszawa	
Dzielnica: Śródmieście	
Ulica: Górczki	
Numer domu: 10/10A	
Numer lokalu: 1/2	
Nazwa obiektu: Projekt zagospodarowania terenu	
Rodzaj obiektu: droga	
Przebieg: 1/2	
Przebieg: 2/1	
Przebieg: 2/1	

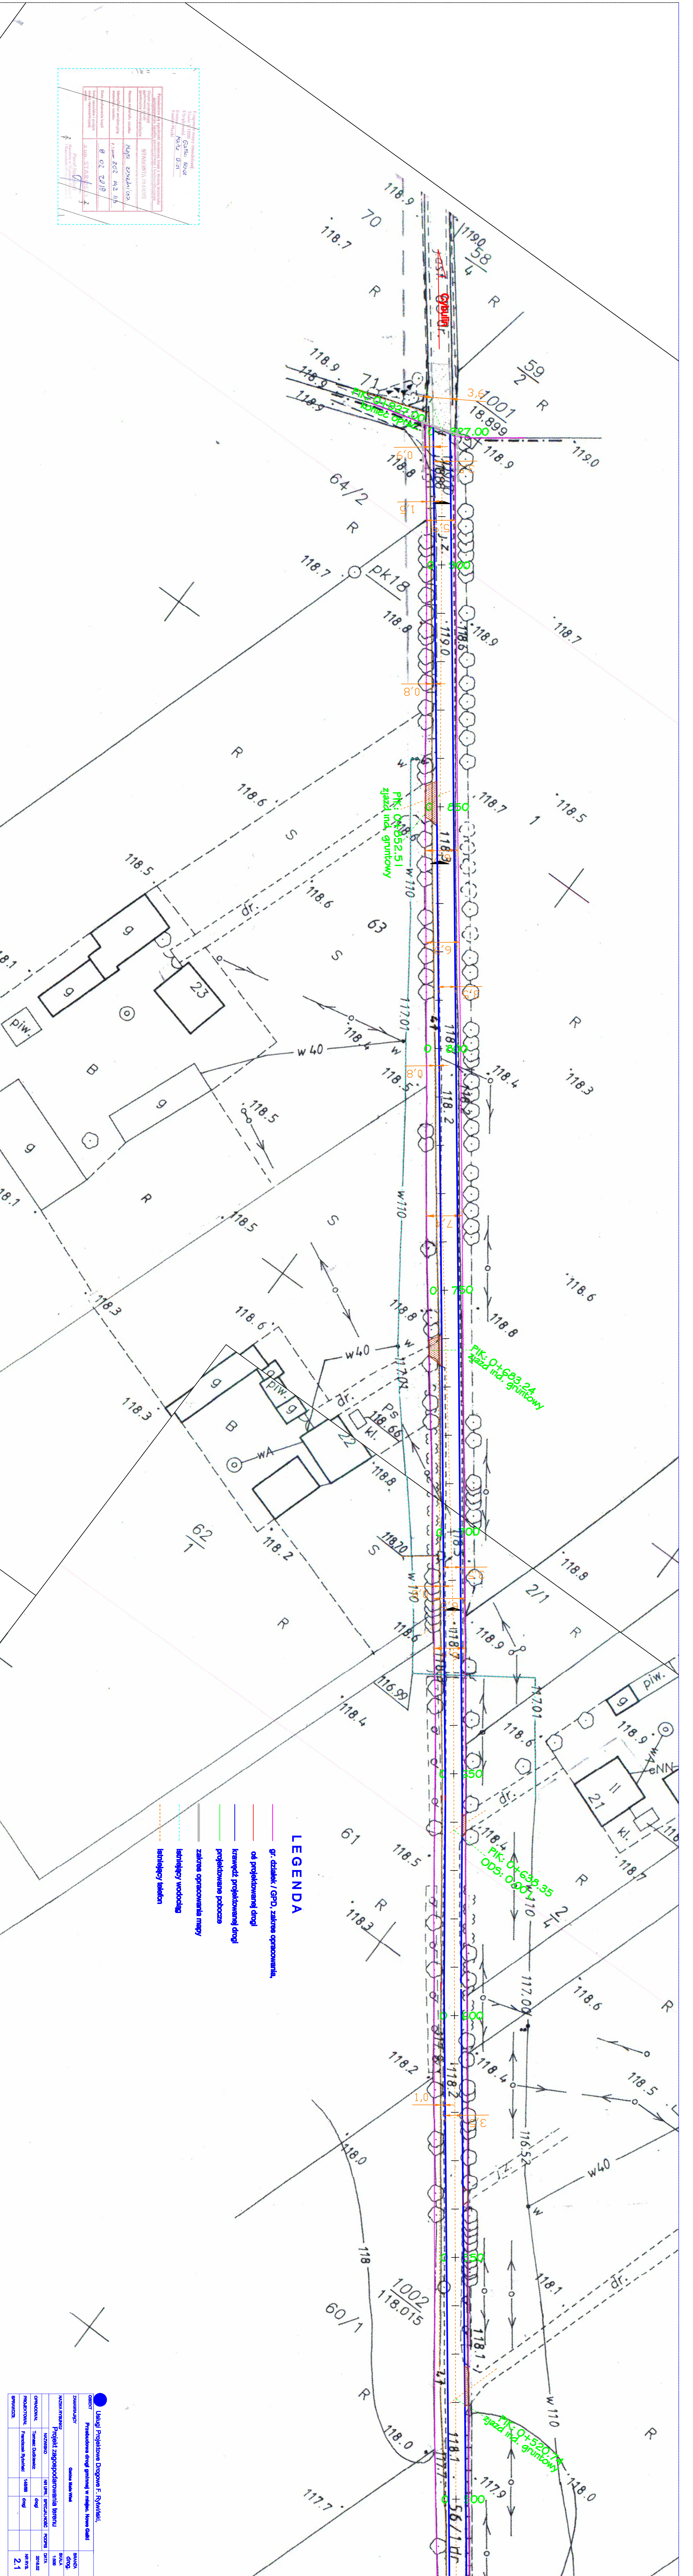

- LEGENDA**
- gr. działek / GRD, zakres ograniczenia
 - os. projekcyjnej drogi
 - krzewy projekcyjnej drogi
 - projekcyjne roboczo
 - zakres ograniczenia masy
 - liniografia wodociąg
 - liniografia elektrycz

Usługi Projektowe Drogowa F. Szymkowiak	
ul. Górczki 10/10A	
00-613 Warszawa	
Kontakt: 22 638 10 10	
Fax: 22 638 10 11	
E-mail: biuro@piw.pl	
www.piw.pl	
NIP: 525-238-76-76	
REGON: 141018231	
KRS: 0000388173	
Kod pocztowy: 00-613	
Adres: ul. Górczki 10/10A	
00-613 Warszawa	
Data: 08.02.2019	
Projektant: PIW	
Wzrost: 1/2	
Skala: 1:200	
Miejscowość: Warszawa	
Dzielnica: Śródmieście	
Ulica: Górczki	
Numer domu: 10/10A	
Numer lokalu: 1/2	
Nazwa obiektu: Projekt zagospodarowania terenu	
Rodzaj obiektu: droga	
Przebieg: 1/2	
Przebieg: 2/1	
Przebieg: 2/1	