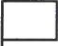

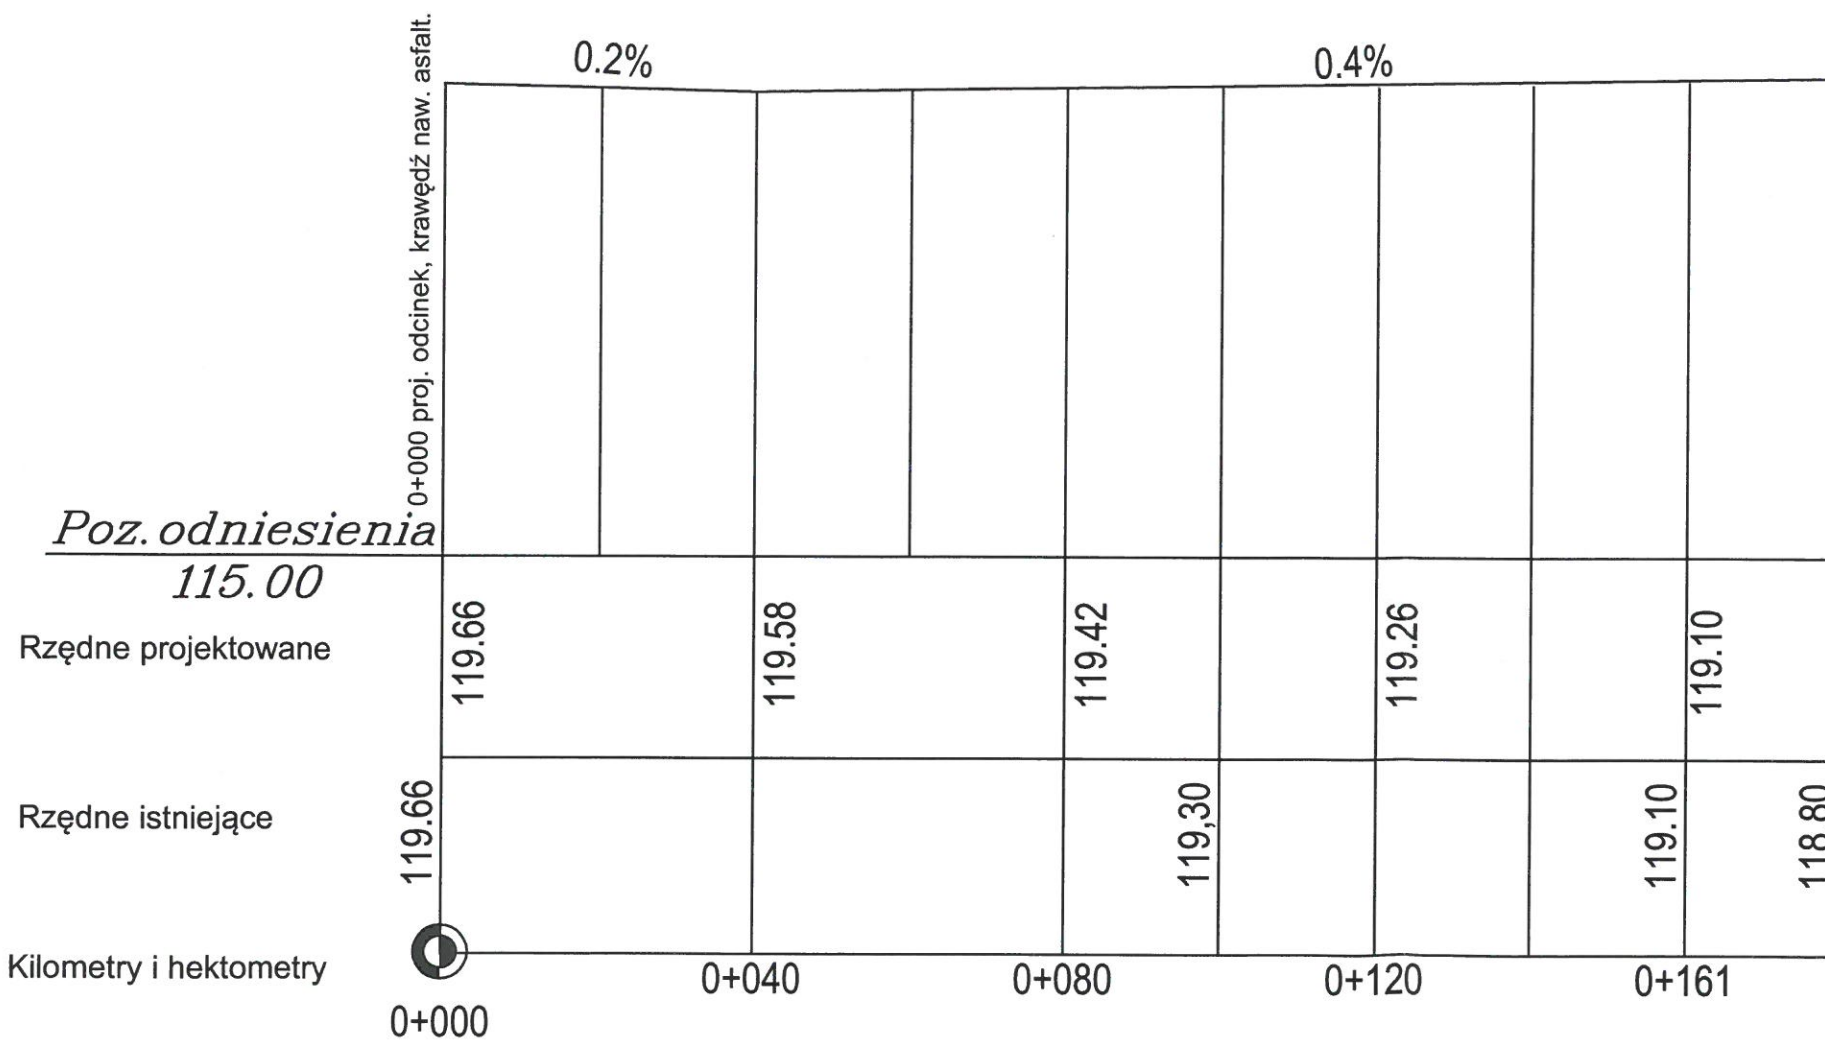



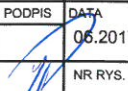
Mała Wieś centrum  Głowczyn

zj. ind.
+050P 

zj. ind.
+077P 



 Usługi Projektowe SC F. Rytwiński, L. Rytwińska-Nowak

OBIEKT	Przebudowa drogi wewnętrznej - ul. Topolowa, w miejsc. Mała Wieś, gm. Mała Wieś			NR UMOWY
ZAMAWIAJĄCY	Gmina Mała Wieś			BRANŻA drog.
NAZWA RYSUNKU	Profil podłużny			SKALA 1:100/1000
	NAZWISKO	NR UPR.	SPECJALNOŚĆ	PODPIS
OPRACOWAŁ	inż. Tomasz Dudkiewicz		drogi	
PROJEKTOWAŁ	inż. Franciszek Rytwiński	148/88	drogi	DATA 06.2017
SPRAWDZIŁ				NR RYS. 3.0