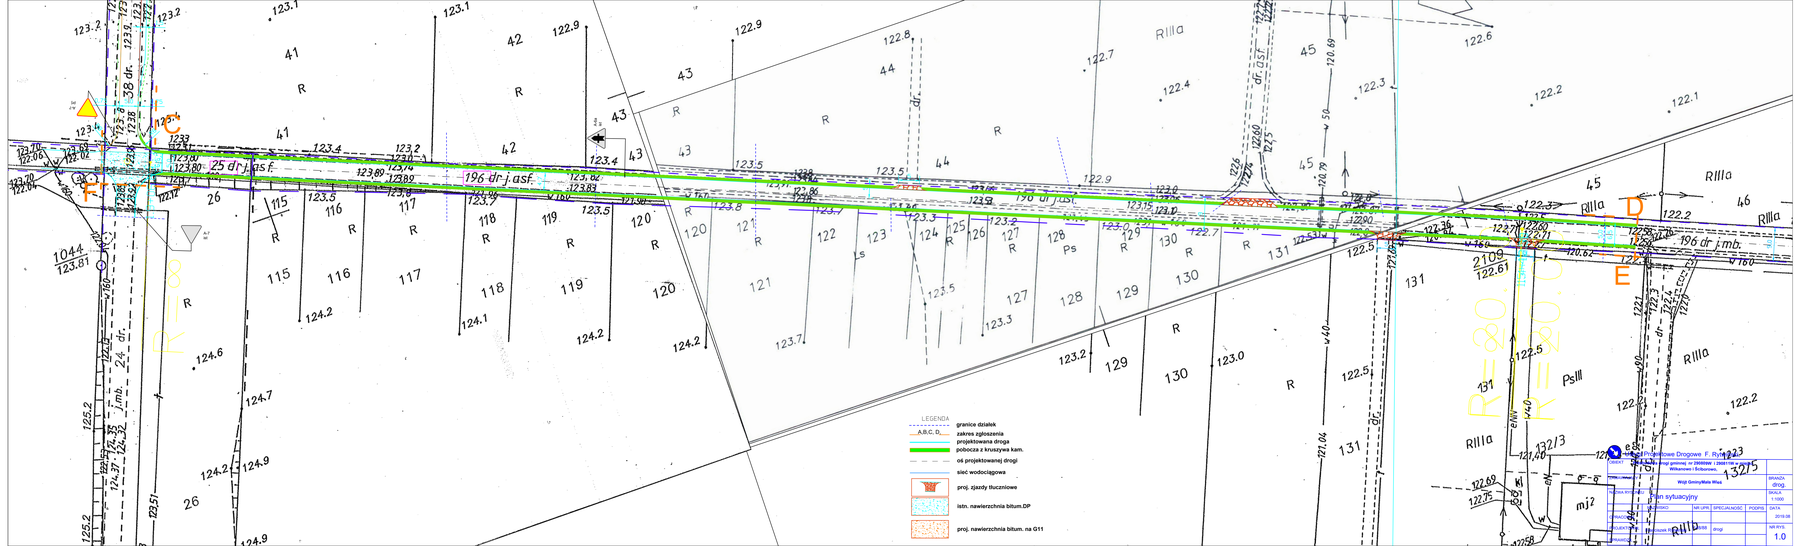
LEGENDA
granice działek
zakres zgłoszenia
projektowana droga
pobocza z kruszywa kam.
oś projektowanej drogi
sieć wodociągowa
proj. zjazdy tłuczniowe
istn. nawierzchnia bitum.DP
proj. nawierzchnia bitum. na G11
38 dr. j.mb.
25 dr. j.as f.
196 dr. j.asf.
196 dr. j.mb.
24 dr. j.mb.
R=8.0
R=8.0
RIIIa
PsIII
Ps
Ls
mj2
A
B
C
D
E
F