


Zmiana MIEJSCOWEGO PLANU ZAGOSPODAROWANIA PRZESTRZENNEGO dla terenów we wsi CHYLIN, PODGÓRZE, ZAKRZEWO w obszarze działek Nr ewid. 344, 345, 351 w miejscowości Zakrzewo Kościelne

Załącznik Nr I
do Uchwały Nr
Rady Gminy Mała Wieś
z dnia

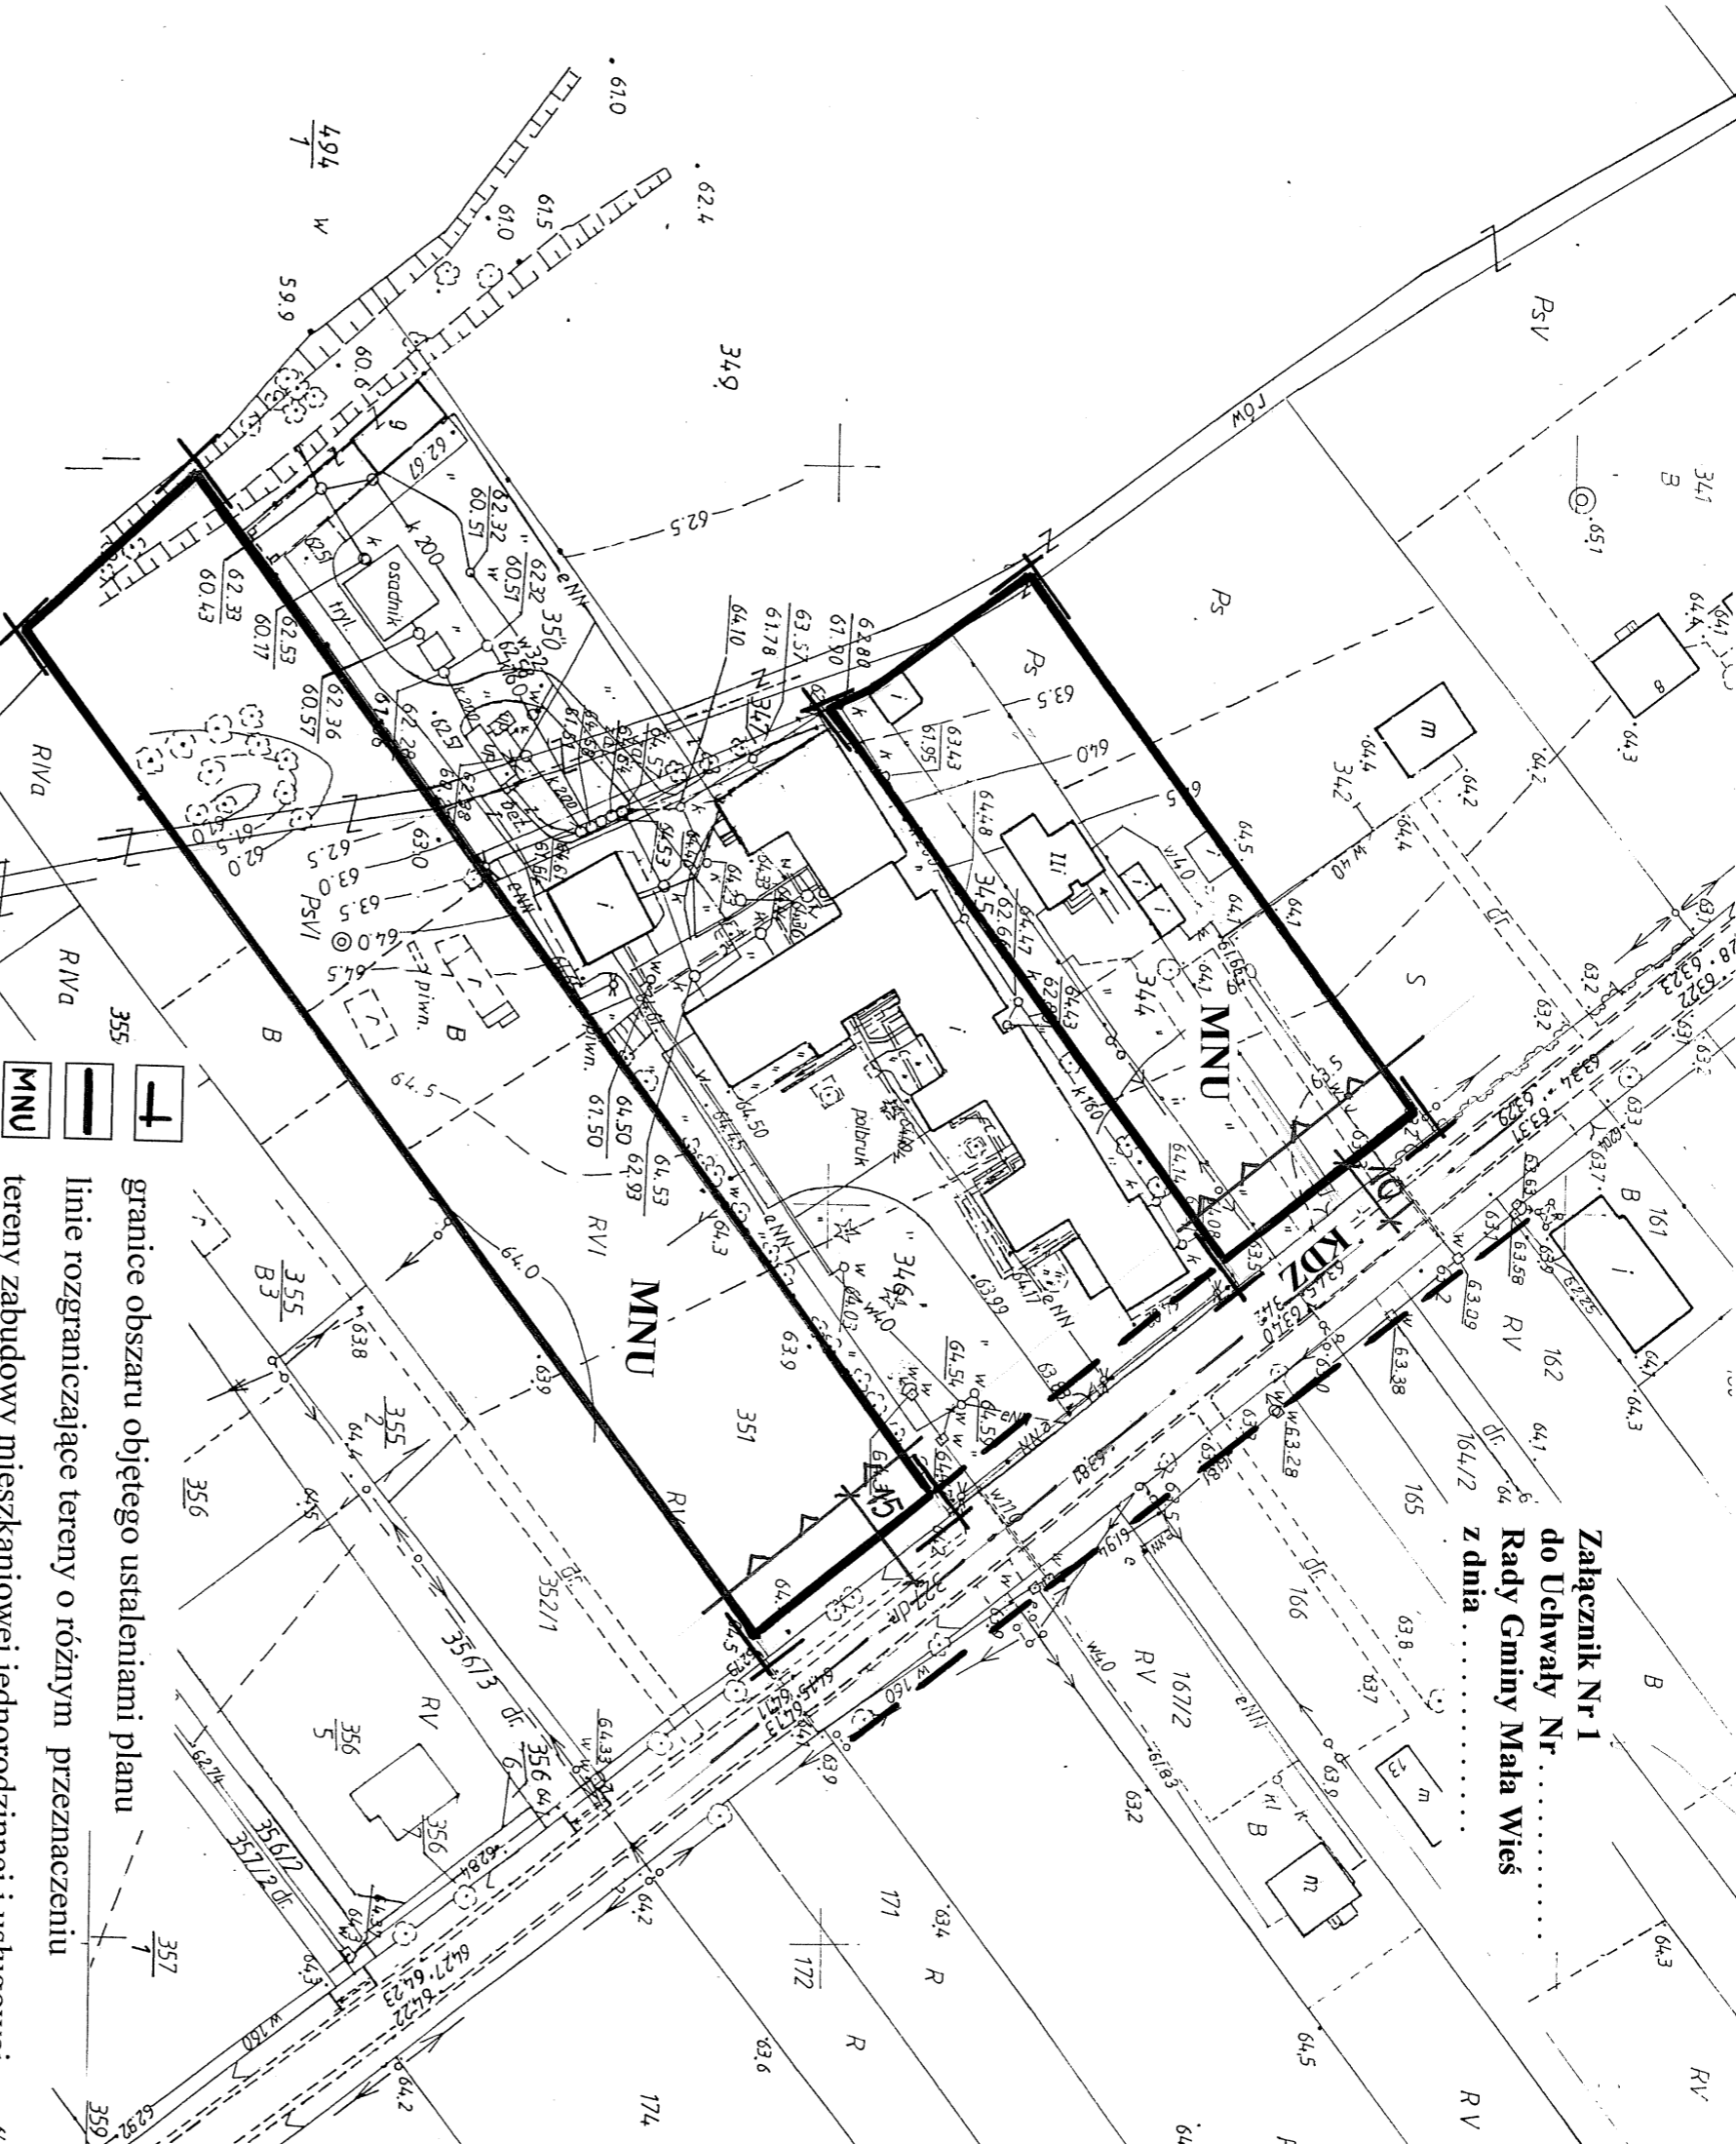

- granice obszaru objętego ustaleniami planu
- linie rozgraniczające tereny o różnym przeznaczeniu
- tereny zabudowy mieszkaniowej jednorodzinnej i usługowej
- nieprzekraczalne linie zabudowy
- tereny drogi publicznej w kategorii zbiorczej

Wrys ze Studium uwarunkowań i kierunków zagospodarowania przestrzennego gminy Mała Wieś

Wzajemnie wykluczają, uzupełniają, oraz reprodukują w celu rozpowszechniania i rozprzestrzenienia tego dokumentu wymagane zezwolenia o którym mowa w art. 18 ustawy z dn. 17 maja 1984r. - Prawo geodezyjne i kartograficzne (Dz. U. z 2000r. Nr 100 poz. 1085 ze zm)

Fragment mapy zasadcniczej:

Skala 1:100
Miejscowość: Mała Wieś
Gmina: Mała Wieś
Liczba arkuszy: 1

STAROSTA PŁOCKI

Opis: Dokumentacja geodezyjno-kartograficzna przy Służbie Powiatowej w Płocku, ul. Piłsudskiego 59
Przebieg: zgodność z mapą z wyznaczeniem przygranicznym do powiatowej zarządu geodezyjnego i kartograficznego w dniu 26.07.2013 r.
Zaawizjonowanie: 26.07.2013 r.

Niniejsza mapa nie może służyć do celów projektowych.

Podpis: 29.01.10
Staryszy Geodeta
Dorota Chyżewska

