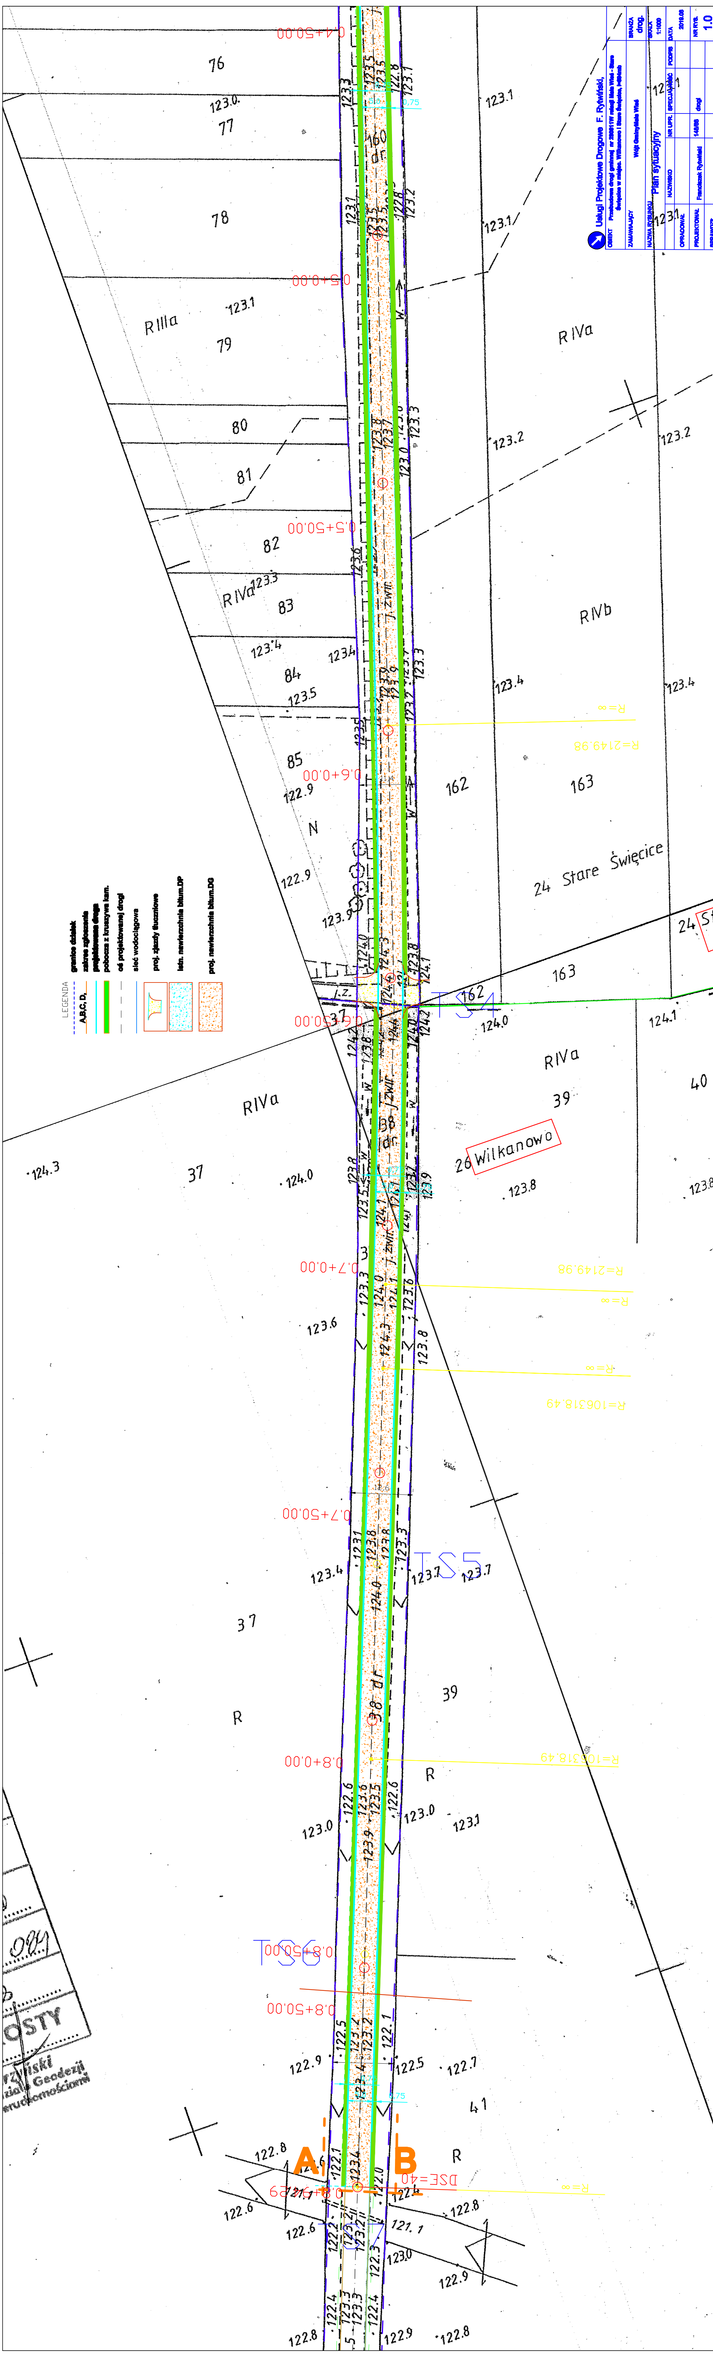
Usługi Projektowe Drogowe F. Rybiński
Przebudowa drogi gminnej nr 000107 wraz z budową ciągu pieszo-rowerowego w miejscowości Stare Święcice, Wilkanowo i Stare Święcice, Wilkanowo
Wójt Gminy Stare Miasto
Plan sytuacyjny
1:1000
2019.08
1.0
Wilkanowa
24 Stare Święcice
RIIIa
RIVa
RIVd
RIVb
R
N
162
163
37
39
41
TS4
TS5
TS6
A
B
granice działek
granice ogólne drogi
pobocza z kruszywa kam.
os projektowanej drogi
sieć wodociągowa
proj. słupy oświetlenie
istn. rowy/melioracja kl.km.DP
proj. rowy/melioracja kl.km.DG