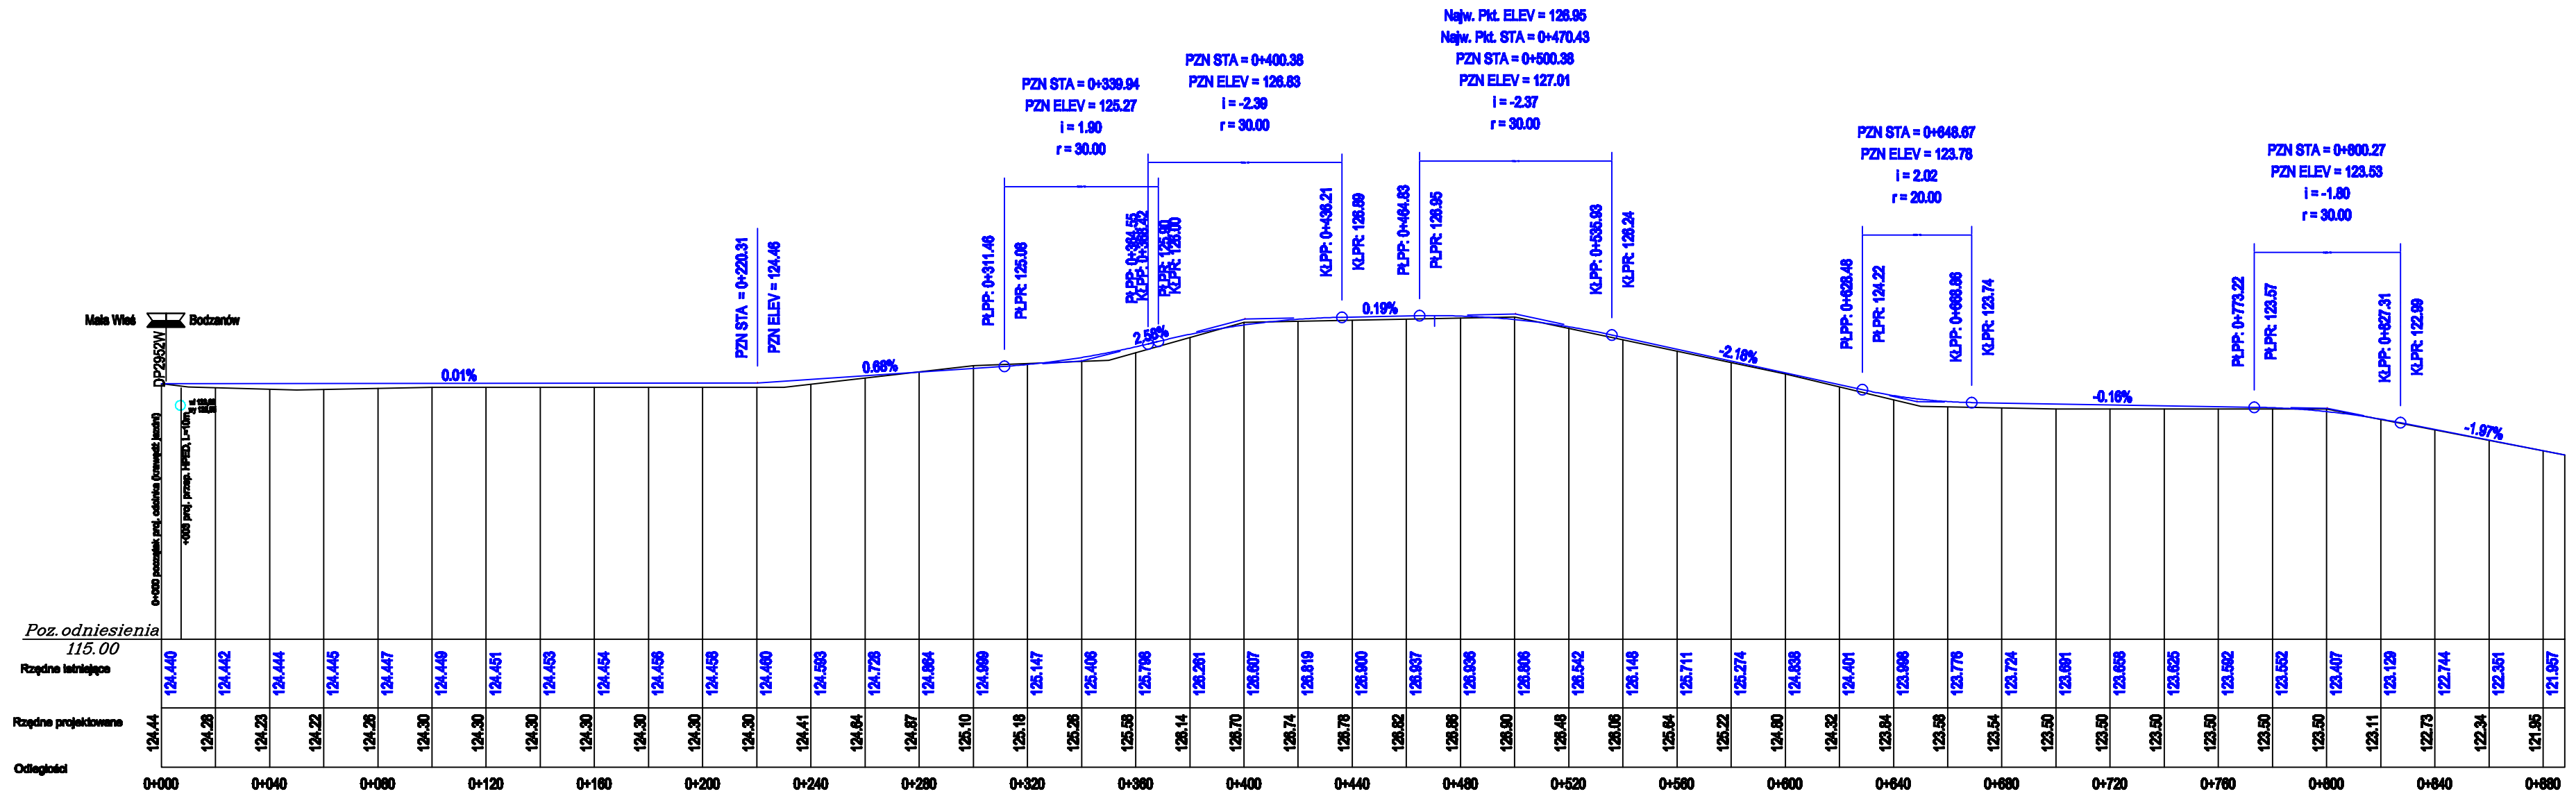

Usługi Projektowe Drogowe F. Rytwiński,

OBIEKT	Przebudowa drogi gminnej w miejsc. Parki				
ZAMAWIAJĄCY	Gmina Mała Wieś				BRANŻA drog.
NAZWA RYSUNKU	Profil podłużny				SKALA 1:100/2000
	NAZWISKO	NR UPR.	SPECJALNOŚĆ	PODPIS	DATA
OPRACOWAŁ:	Tomasz Dudkiewicz		drogi		2018.09
PROJEKTOWAŁ:	Franciszek Rytwiński	149/88	drogi		NR RYS. 3.0
SPRAWDZIŁ:					