Przekrój poprzeczny przez drogę gminną km 0+000 - 0+888

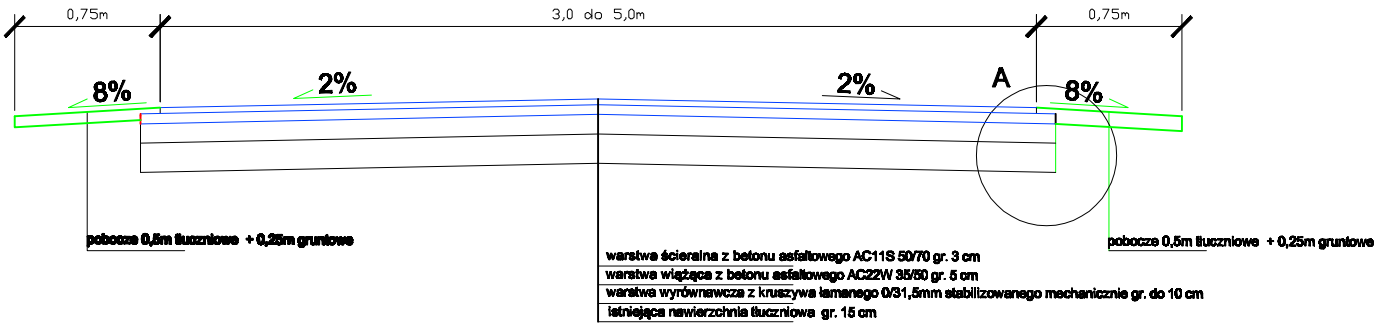

Szerokość nawierzchni:
- 0+000 do 020 =5,0m,
- 020 do 700 = 4,0m,
- 700 do 820 = 3,0m,
- 820 do 888 = 4,0m

Szczegół A

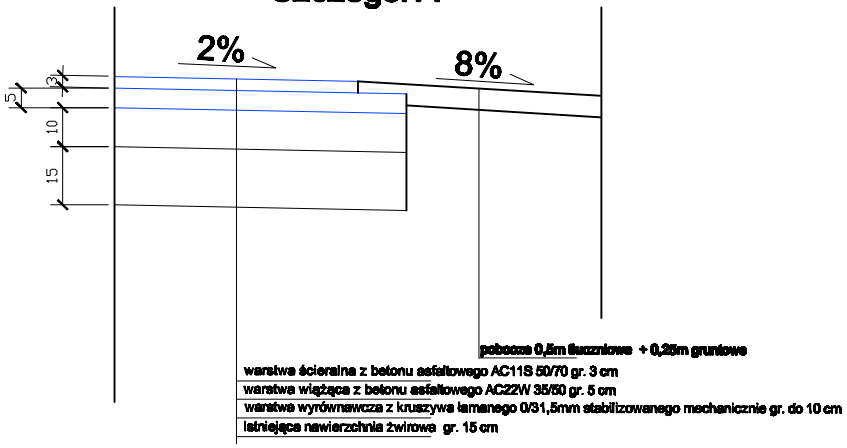

Usługi Projektowe Drogowe F. Rybwiński,

TEMAT	Przebudowa drogi gminnej w miejsc. Pałdi i Mikołaja				
ZAMAWIAJĄCY	Gmina Stara Biała				BRANŻA drog.
NAZWA RYSUNKU	Przekroje normalne				SKALA 1:50/10
	NAZWISKO	NR UPR.	SPECJALNOŚĆ	PODPIS	DATA
OPRACOWAŁ:	Tomasz Rudziński		drogi		[illegible]
PRZEWODNICZĄCY:	Franciszek Rybwiński	14/89	drogi		NR RYS. 3.0
SPRAWDZ.:					