


# Przeputst pod droga

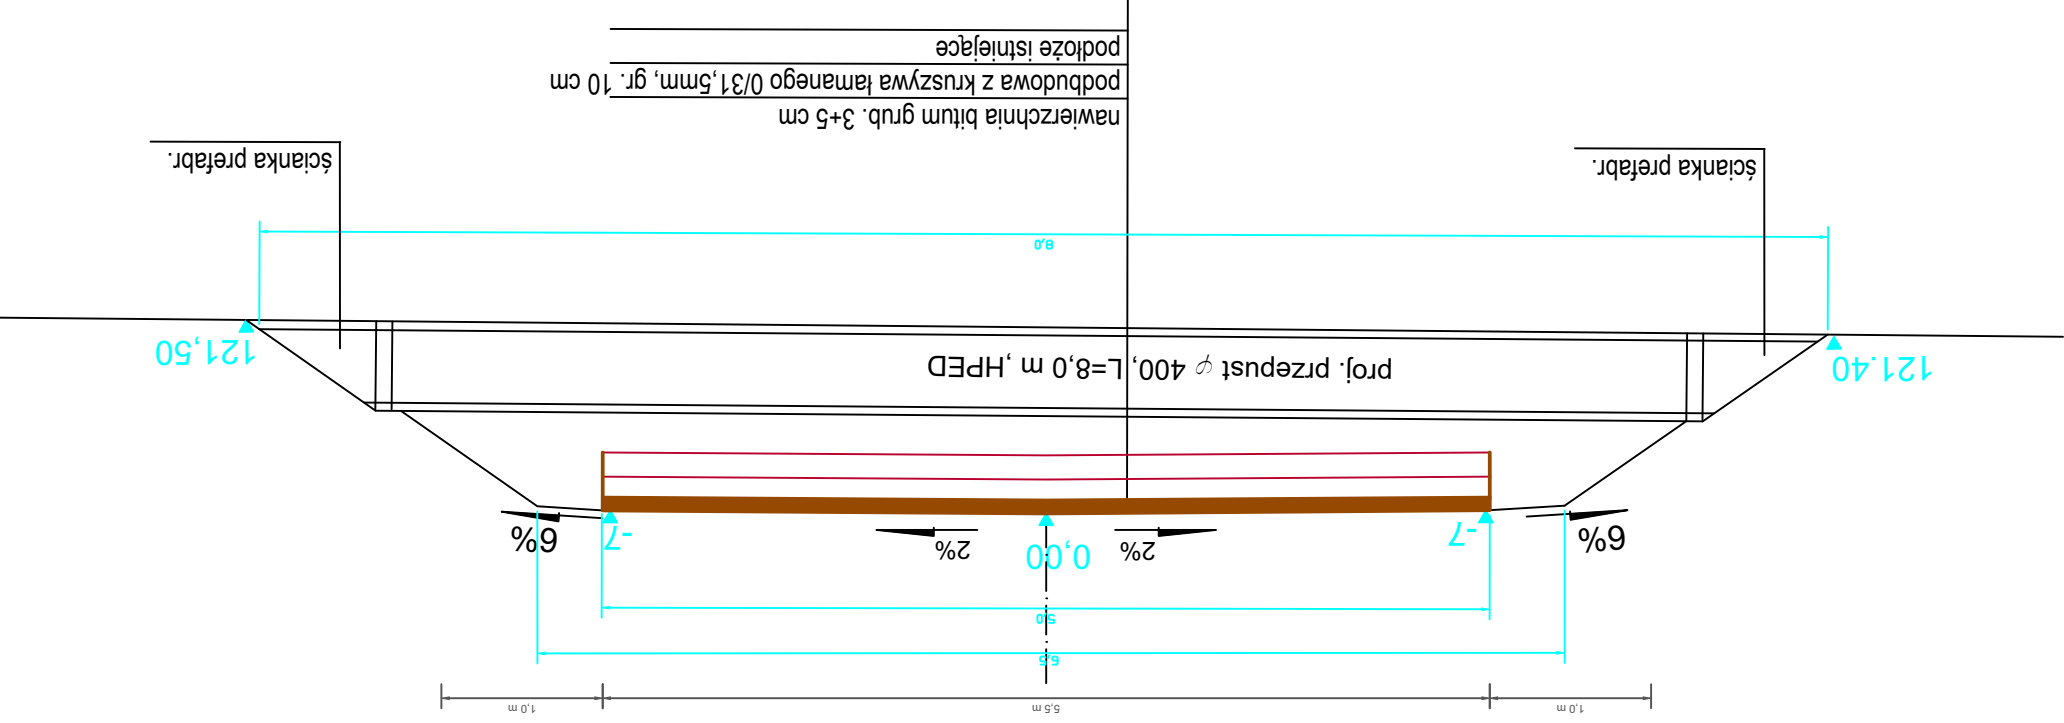

nawierzchnia bitum grub. 3+5 cm  
 podbudowa z kruszywa łamanego 0/31,5mm, gr. 10 cm  
 podłoże istniejące

ścianka prefabr.

ścianka prefabr.

proj. przepust  $\phi$  400, L=8,0 m, HPED

121.40

121.50

6%

-2

2%

0,00

2%

-7

6%

1.0 m

5.5 m

1.0 m

8.0

5.0

5.5

Usługi Projektowe Drogowe F. Rytwiński,  
 Stare Święcie

ZAMAWIAJĄCY: Wójt Gminy Mała Wies

BRANŻA: drog.

SKALA: 1:50

NAZWA RYSUNKU: Przekrój normalny - przepust

NAZWISKO: NR UPR. SPECJALNOŚĆ: PODPIS

OPRACOWAŁ: DATA: 2019.08

PROJEKTOWAŁ: Franciszek Rytwiński 148/88 drogi

SPRAWDZIŁ: NR RYS. 2.1