


Projektowany przekrój DG 290820W od 1+100 do 2+079,0

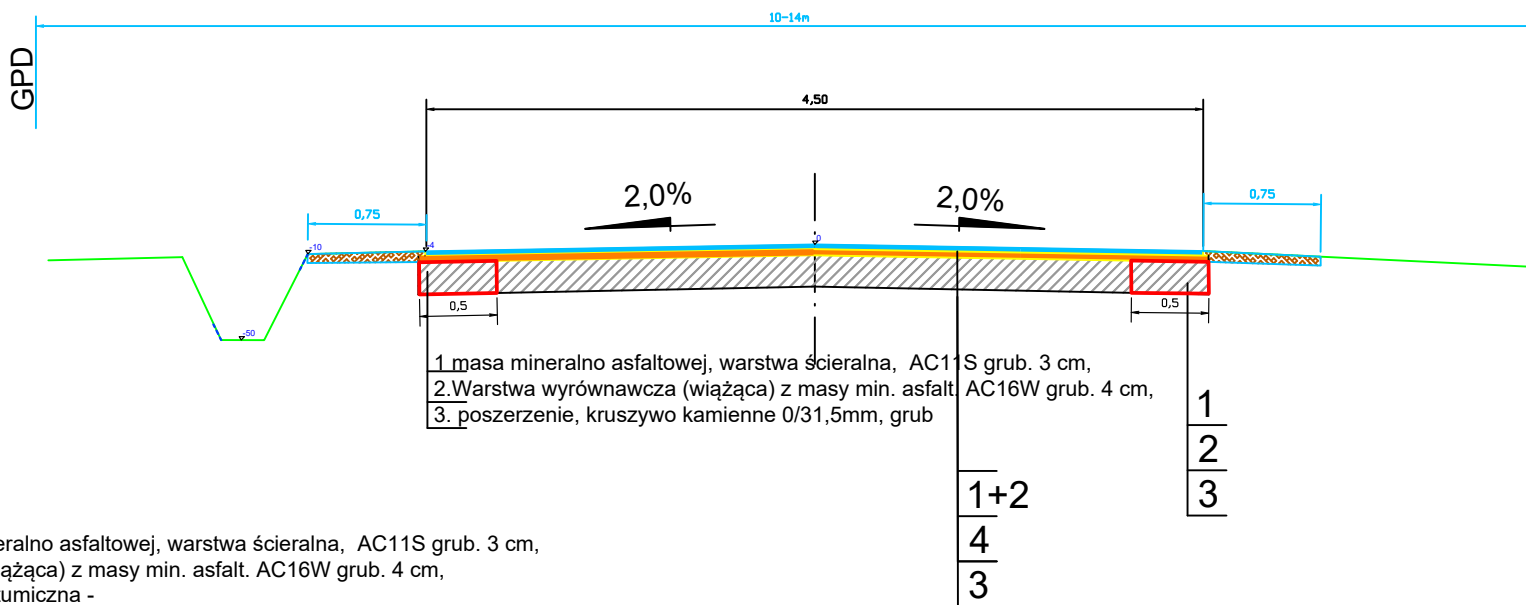

LEGENDA

1. Nawierzchnia z masy mineralno asfaltowej, warstwa ścieralna, AC11S grub. 3 cm,
2. Warstwa wyrównawcza (wiążąca) z masy min. asfalt. AC16W grub. 4 cm,
4. Istniejąca nawierzchnia bitumiczna -

Usługi Projektowe Drogowe F. Rytwiński.				
OBIEKT: Przebudowa drogi gminnej nr 290820W w miejsc. Arciszewo Stare I-979,0m				
ZAMAWIAJĄCY				BRANŻA
Wójt Gminy Mała Wieś				drog.
NAZWA RYSUNKU				SKALA
Przekrój normalny				1:50
OPRACOWAŁ	NAZWISKO	NR UPK	SPECJALNOŚĆ	DATA
PROJEKTOWAŁ	Franciszek Rytwiński	148/88	drogi	2021.01
SPRAWDZIŁ				NR RYS.
				2.0