


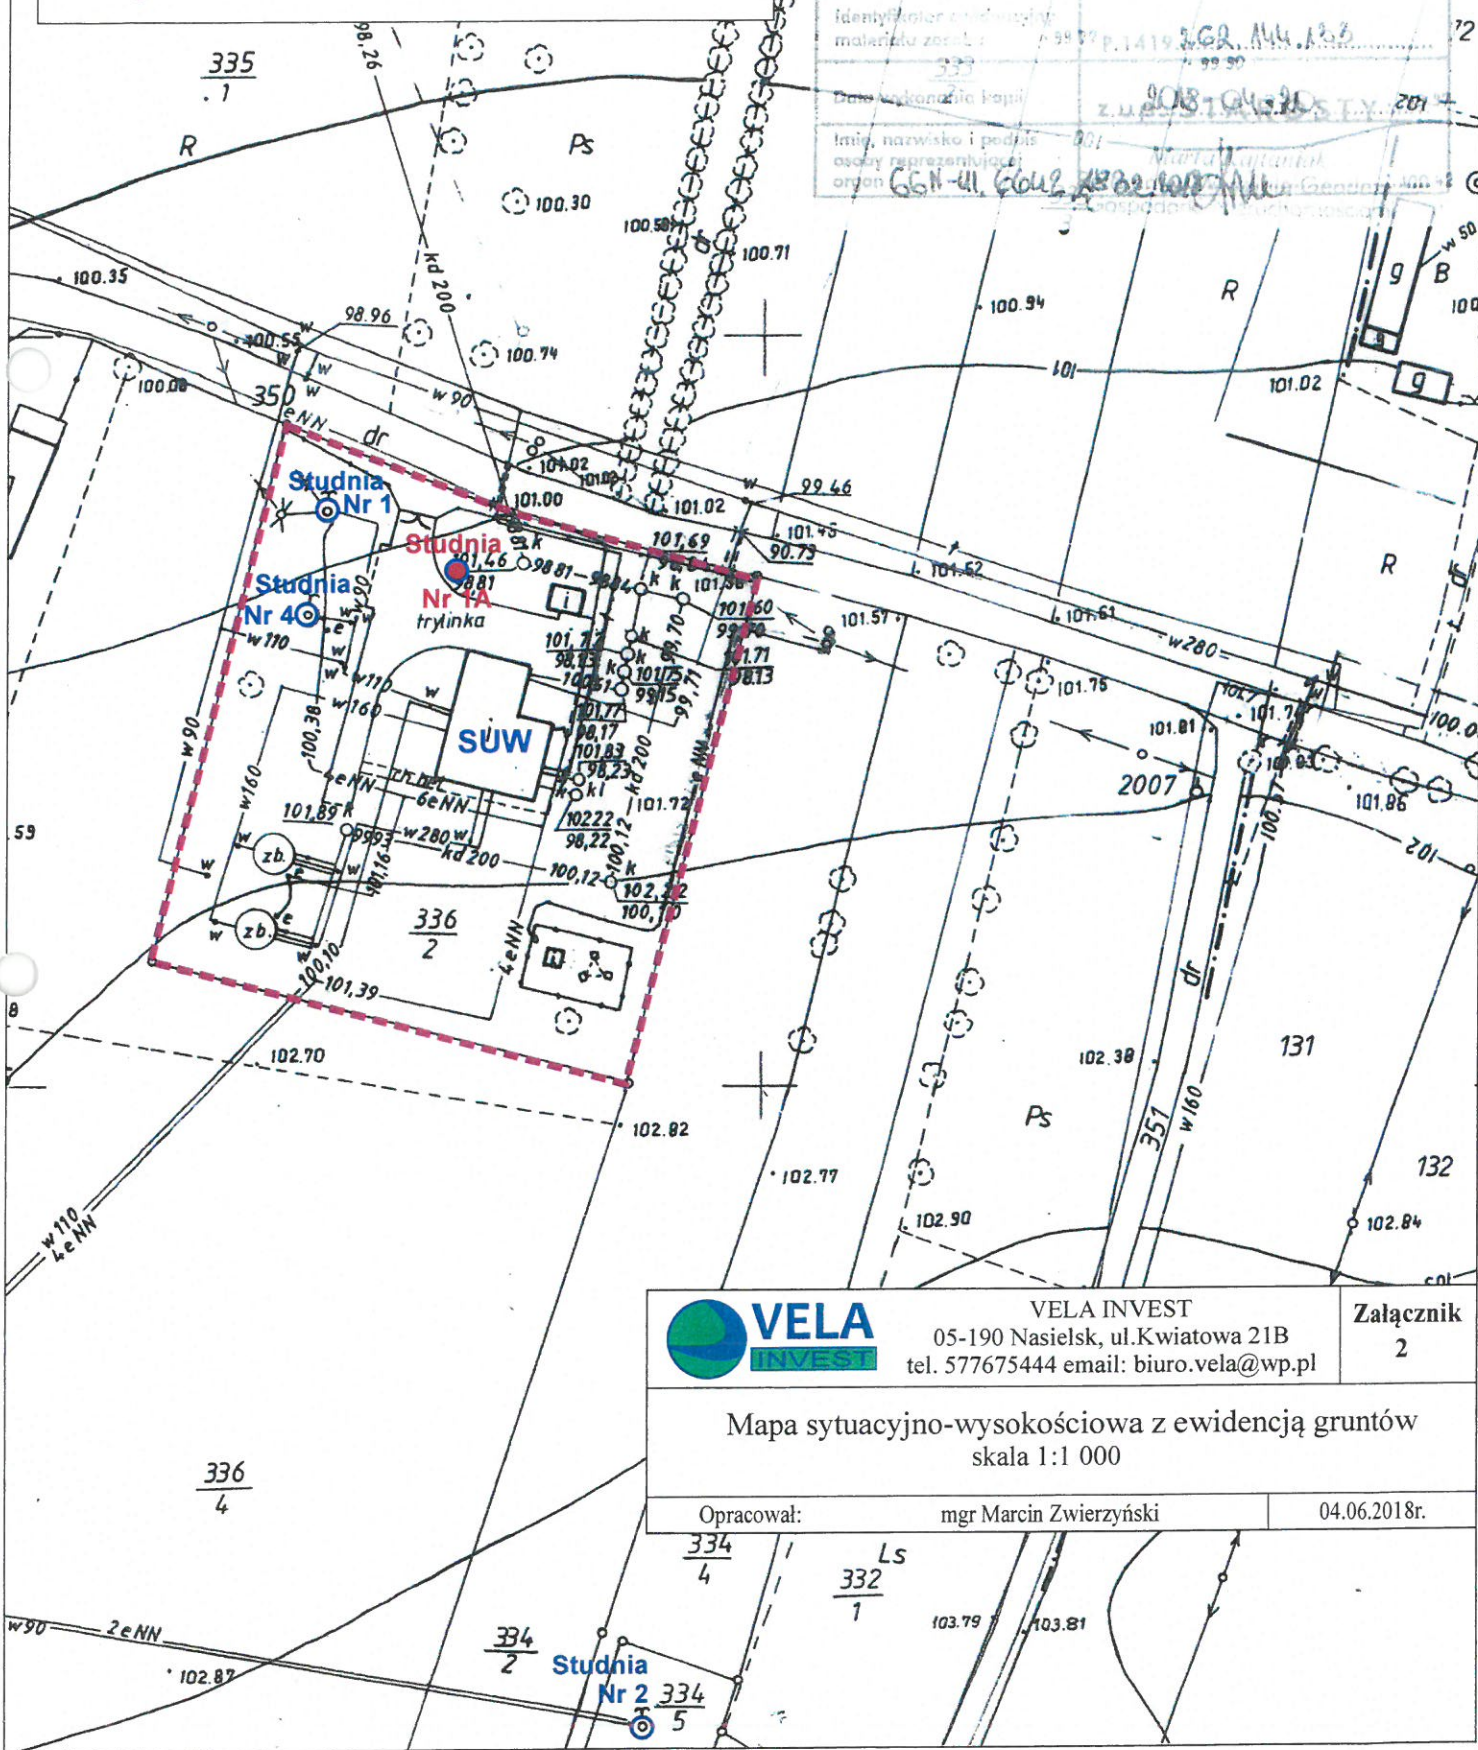
OBJAŚNIENIA:

Studnia Nr 1 studnie na ujęciu w miejscowości Przykory

Studnia Nr 1A lokalizacja projektowanej studni

 granice działki SUW

Podpisano: *[Signature]*
 Starosta Powiatu
 Organ powiatowy, powiatowy urząd geodezyjny i kadastrowy
STAROSTA POWIATU
 Wzrost i waga: *[Data]*
 Identyfikator kadastrowy: *[Data]*
 Data wykonania kopii: *[Data]*
 Imię, nazwisko i podpis osoby reprezentującej organ: *[Data]*



VELA INVEST
 05-190 Nasielsk, ul. Kwiatowa 21B
 tel. 577675444 email: biuro.vela@wp.pl

Załącznik 2

Mapa sytuacyjno-wysokościowa z ewidencją gruntów
 skala 1:1 000

Opracował: mgr Marcin Zwierzyński 04.06.2018r.

