


WYKAZ MATERIAŁÓW NA JEDNO POLE

DREWNO KLASY C-30


NR	PRZEKRÓJ mmxmm	DŁUGOŚĆ mm	ILOŚĆ szt	OBJE- TOŚĆ m ³
1	38 x 100	1850	2	0,01406
2	38 x 100	2962	1	0,01126
3	38 x 100	400	2	0,00304
4	38 x 100	180	2	0,00137
RAZEM				0,02973

GWOŹDZIE

WYMIARY mm	ILOŚĆ szt	MASA 1000szt kg	MASA kg
4.0x110	32	11,50	0,368
RAZEM			0,368

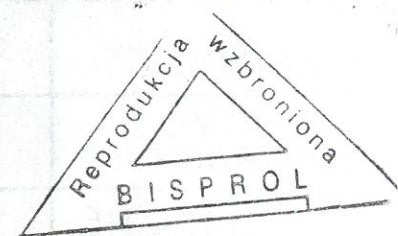

WIDOK Z GÓRY

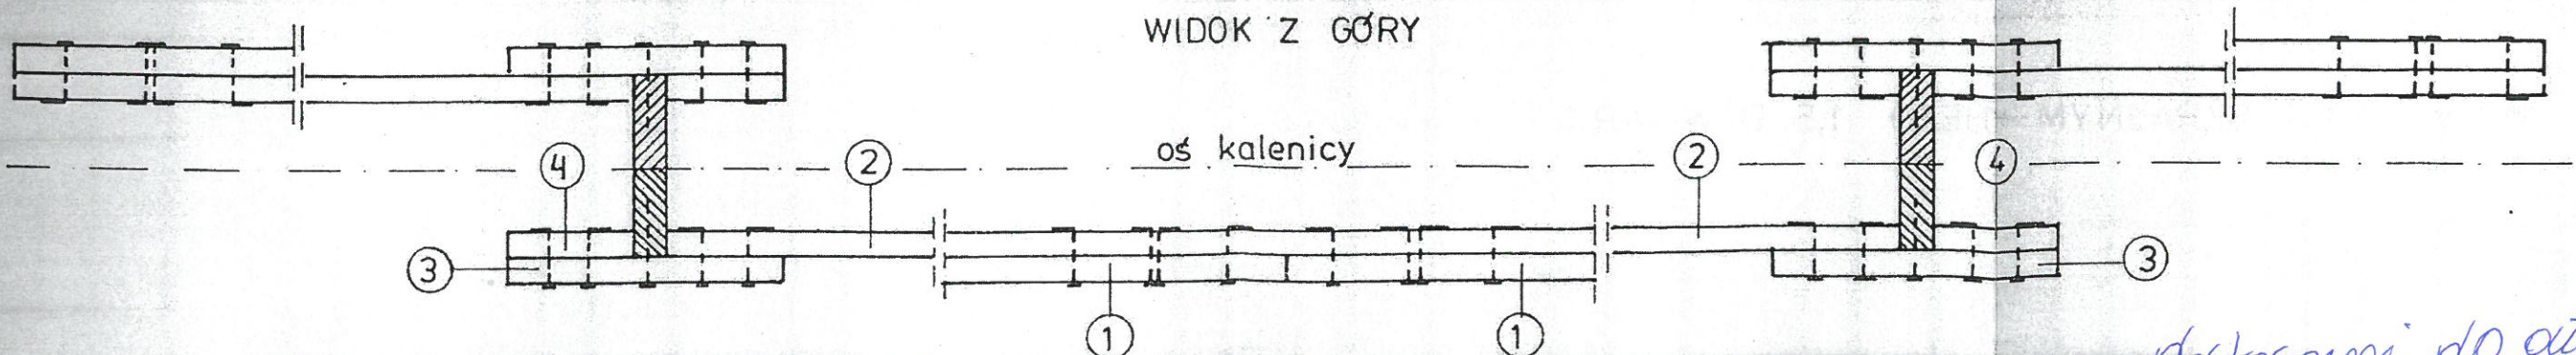

EK-7526	Nr archiwalny 8119	Nr rys. 45	Przedmiot rysunku
Specjalność	KONSTRUKCJA	Skala 1:10	DŹWIGAR L=9,0m
Projektant:	nr upr.	data	podpis
mgr inż. J. WOLIŃSKI	1969/58	06.98	<i>[Signature]</i>
Sprawdzający:	nr upr.	data	podpis
inż. W. WOJCIECHOWSKI	803/72	06.98	<i>[Signature]</i>
			STĘŻENIE PODŁUŻNE

Barbara Dominikiewicz
Upn. Konstr. Bud. Nr 37/91
Nr MAZ/Z9C-ZW9-IU3
Nr ewid. MAZ/BO/6592/01

dostosować do długości ok. 9,60 m

[Signature]

LE

OBJEKT -
1155
0176
1331

ASA
kg
208
208