


## Projektowany przekrój DG 290809W od 0+000 do 0+662,00

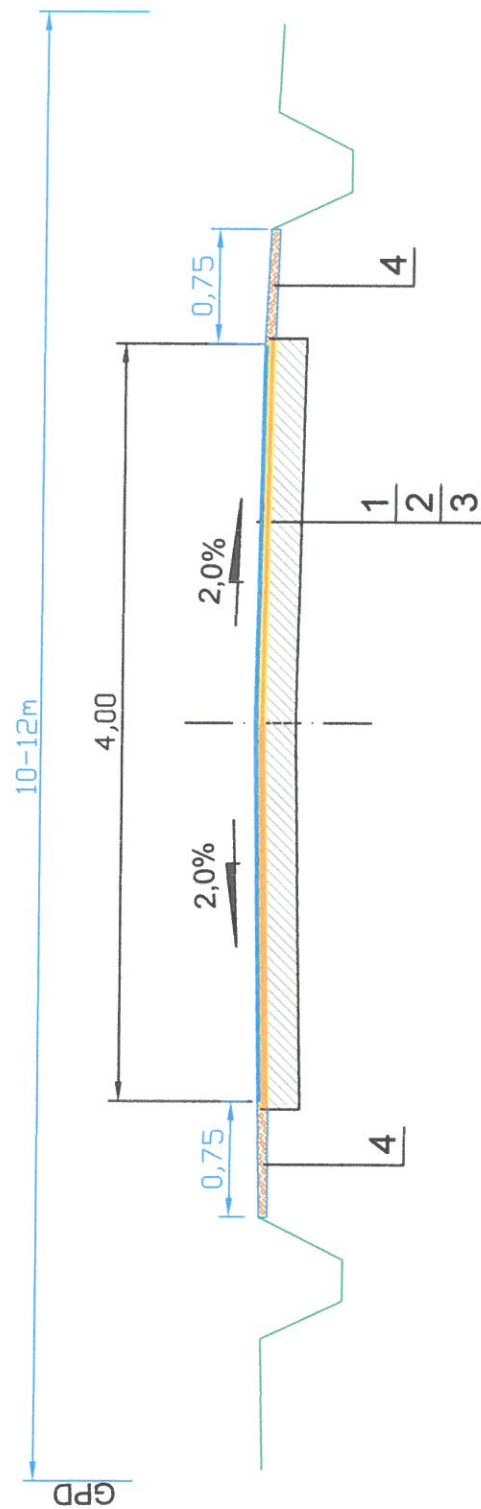

### LEGENDA

1. Nawierzchnia z masy mineralno asfaltowej, warstwa ścierna, AC11S grub. 4 cm,
2. Warstwa wyrównawcza (wiążąca) z masy min. asfalt. AC16W grub. 4 cm,
3. Istniejąca nawierzchnia bitumiczna,
4. Pobocze z kruszywa kamiennego, łamanego, 0/31,5mm. grub. 8cm.



Usługi Projektowe Drogowe F. Rysiński,

OBIEKT	Przebudowa drogi gminnej nr 290809W w miejsc. Dzierzanowo  ±662,00m			BRANZA	drog.
ZAMAWIAJĄCY	Wójt Gminy Mała Wieś			SKALA	1:50
NAZWA RYSUNKU	Przekrój normalny			NR UPRI	SPECJALNOŚĆ
OPRACOWAŁ	FRANCISZEK RYŚ	148/88	drogi	NR RYS.	3.0
SPRAWDZIŁ					