



Projektowany przekrój DG 290809W od 0+500 do 0+950,00

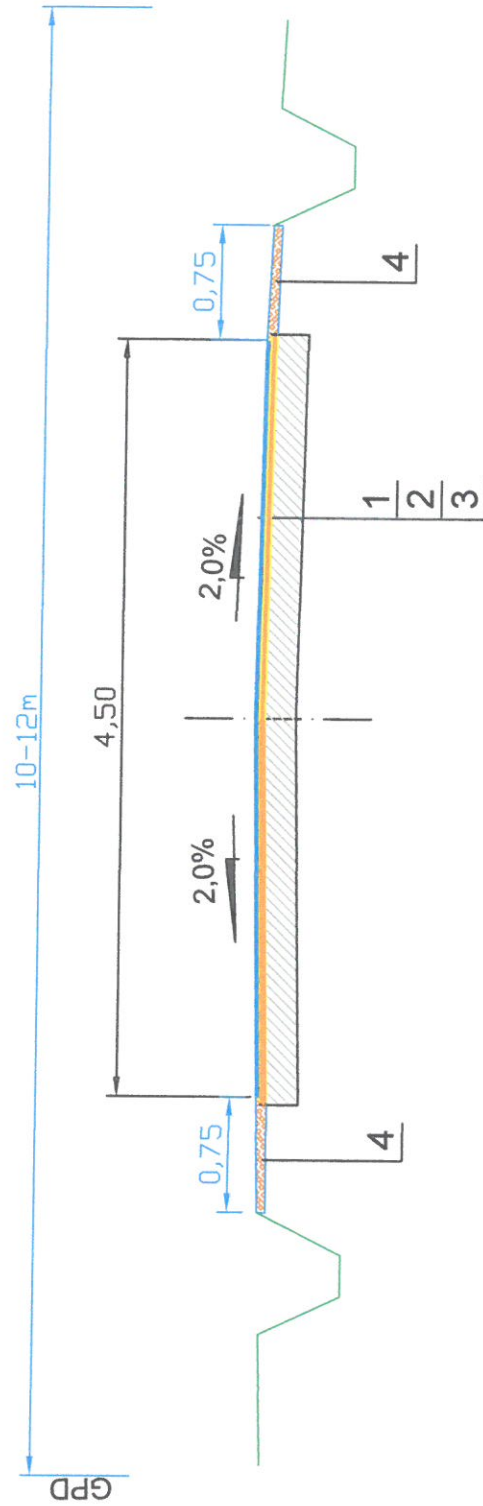

LEGENDA

1. Nawierzchnia z masy mineralno asfaltowej, warstwa ścieralna, AC11S grub. 4 cm,
2. Warstwa wyrównawcza (wiążąca) z masy min. asfalt. AC16W grub. 4 cm,
3. Istniejąca nawierzchnia bitumiczna,
4. Pobocze z kruszywa kamiennego, łamanego, 0/31,5mm. grub. 8cm.

Na odcinku od 0+000 do 0+500 ułożyć tylko warstwę ścieralną grub. 4cm.

 Usługi Projektowe Drogowo F. Rywiński Usługi Projektowe Drogowo F. Rywiński Przetwórczość drogowo inżynierska w miejsc. Działosławice		BRANŻA drogowa
ZAMAWIĄCY Woj. Gminy Miasto Wiek		DROGA szosa
NAZWA WYKONKI Przekrój normalny		SKALA 1:100
OPINACJA PROJEKTOWA SPRACOWCZ	NAZWIŚCIE FABRIK PRACOWNIK PRACOWNIK	SPECJALNOŚĆ PROJEKTOWA DROGOWA 2.0