


Projektowany przekrój DG 290820W od 0+000 do 1+1070,0
mijanka na odc. 25m szer. 5,0m + skosy

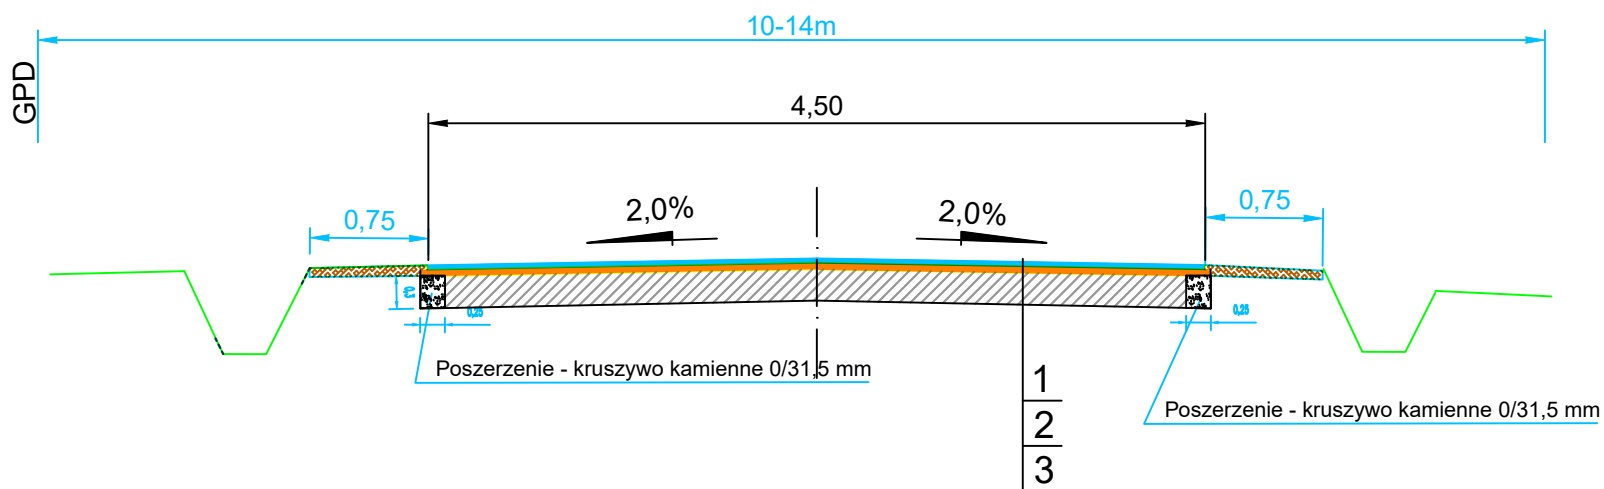

LEGENDA

1. Nawierzchnia z masy mineralno asfaltowej, warstwa ścieralna, AC8S grub. 3 cm,
2. Warstwa wyrównawcza (wiążąca) z masy min. asfalt. AC16W grub. 4 cm,
3. Istniejąca nawierzchnia bitumiczna

Usługi Projektowe Drogowe F. Rytwiński.				
PROJEKT: Przebudowa drogi gminnej nr 290820W w miejsc. Arciszewo Stare I-987,2m				
ZAMAWIAJĄCY: Wójt Gminy Mała Wieś				BRANŻA: drog.
NAZWA RYSUNKU: Przekrój normalny				SKALA: 1:50
	NAZWISKO	NR LPR	SPECJALNOŚĆ	PODPIS
OPRACOWAŁ				DATA: 2019.05
PROJEKTOWAŁ	Franciszek Rytwiński	148/88	drogi	NR RYS.: 2.0
SPRAWDZIŁ				