Przekrój daszkowy

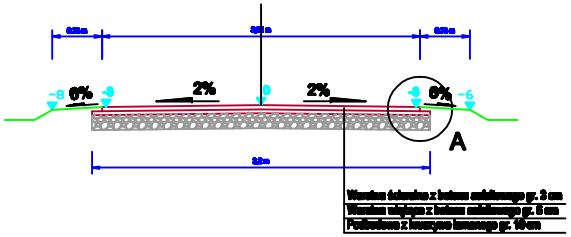

przekrój na przepuście km 0+003

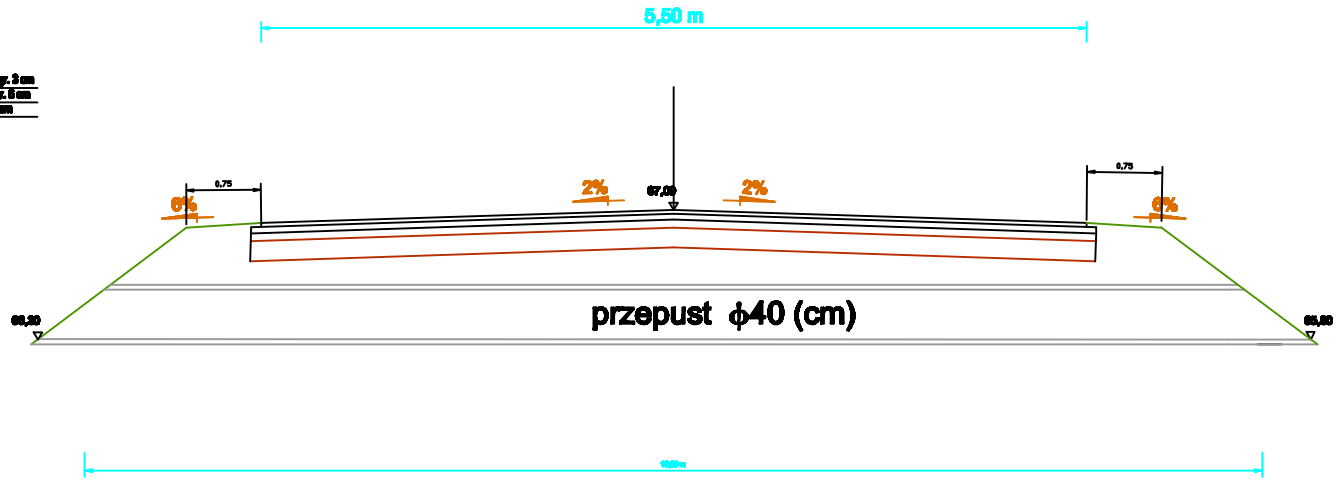

Szczegół "A"

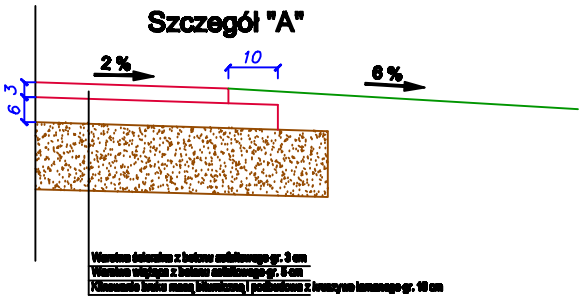

Spadek jednostronny prawy

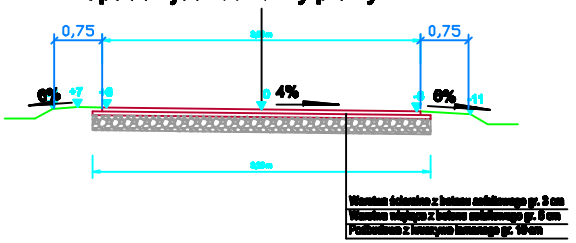

Usługi Projektowe Drogowe F. Rytwiński,

OBIEKT	Przebudowa drogi gminnej nr G-55 w miejsc. Podgórze , gm. Mała Wieś				NR UMOWY
ZAMAWIAJĄCY	Gmina Mała Wieś				BRANŻA drog.
NAZWA RYSUNKU	Przekroje normalne				SKALA 1:50
	NAZWISKO	NR UPR.	SPECJALNOŚĆ	PODPIS	DATA
OPRACOWAŁ:	mgr inż. Tomasz Dudkiewicz		drogi		01.2018
PROJEKTOWAŁ:	inż. Franciszek Rytwiński	14/88	drogi		NR RYS. 3.0
SPRAWDZIŁ:					