


# KONCEPCJA

## LEGENDA:

- 1 - POMPOWIA SCIEKÓW SUROWYCH
- 2 - BUDYNEK SOCJALNO-TECHNICZNY
- 3A - REAKTOR BIOLOGICZNY - I CIĄG TECHNOLOGICZNY
- 3B - REAKTOR BIOLOGICZNY - II CIĄG TECHNOLOGICZNY
- 4 - PUNKT ZLEWNY - BUDYNEK
- 4A - PUNKT ZLEWNY - IĄCA NAJAZDOWA
- 4B - PUNKT ZLEWNY - SEPARATOR
- 5A, 5B - ZBIORNIK USĘDNIAJĄCY ŚCIEKÓW I OSADÓW DOMOZONNYCH
- 6A, 6B - ZBIORNIK OSADU
- 7 - POMIESZCZENIE PRZYCZEPY LUB KONTENERA NA OSAD ODWODNIONY
- 8 - WIATA NA AGREGAT PRĄDOWY
- 9 - SAMOZNYCHNE ZAŁĄCZENIE REZERWY
- 10 - MIEJSCA POSTOJOWE
- 11 - WYLOT SCIEKÓW OCZYSZCZONYCH
- 12 - STUDNIA KABLOWA
- 13 - WIATA NA OSAD
- 14 - BUDYNEK ADMINISTRACYJNY (OPCJA)
- 15 - GARAŻ (ISTNIEJĄCY)
- 16 - BUDYNEK OBSŁUGI SCHRONISKA (OPCJA)
- 17 - STACJA TRAFU
- 18 - TEREN POD KOMPOSTOWANIE
- Spo - STUDNIA POMIAROWA SCIEKÓW OCZYSZCZONYCH
- S... - STUDNIE KANALIZACYJNE
- S1... - STUDNIE KANALIZACYJNE (ISTNIEJĄCE)
- Zk - ZŁĄCZE KABLOWE

- RUROCIĄGI GRAWITACYJNE
- RUROCIĄGI OŚNENIOWE
- RUROCIĄGI GRAWITACYJNE (ISTNIEJĄCE)
- RUROCIĄGI OŚNENIOWE (ISTNIEJĄCE)
- REZERWA TERENU POD ROZBUDOWĘ
- NAWIERZCHNIA UTWARDZONA
- DROGI I PLACE
- OPRAWY OŚWIETLENIOWE
- ELEMENTY DO LIKWIDACJI
- ZIELENI

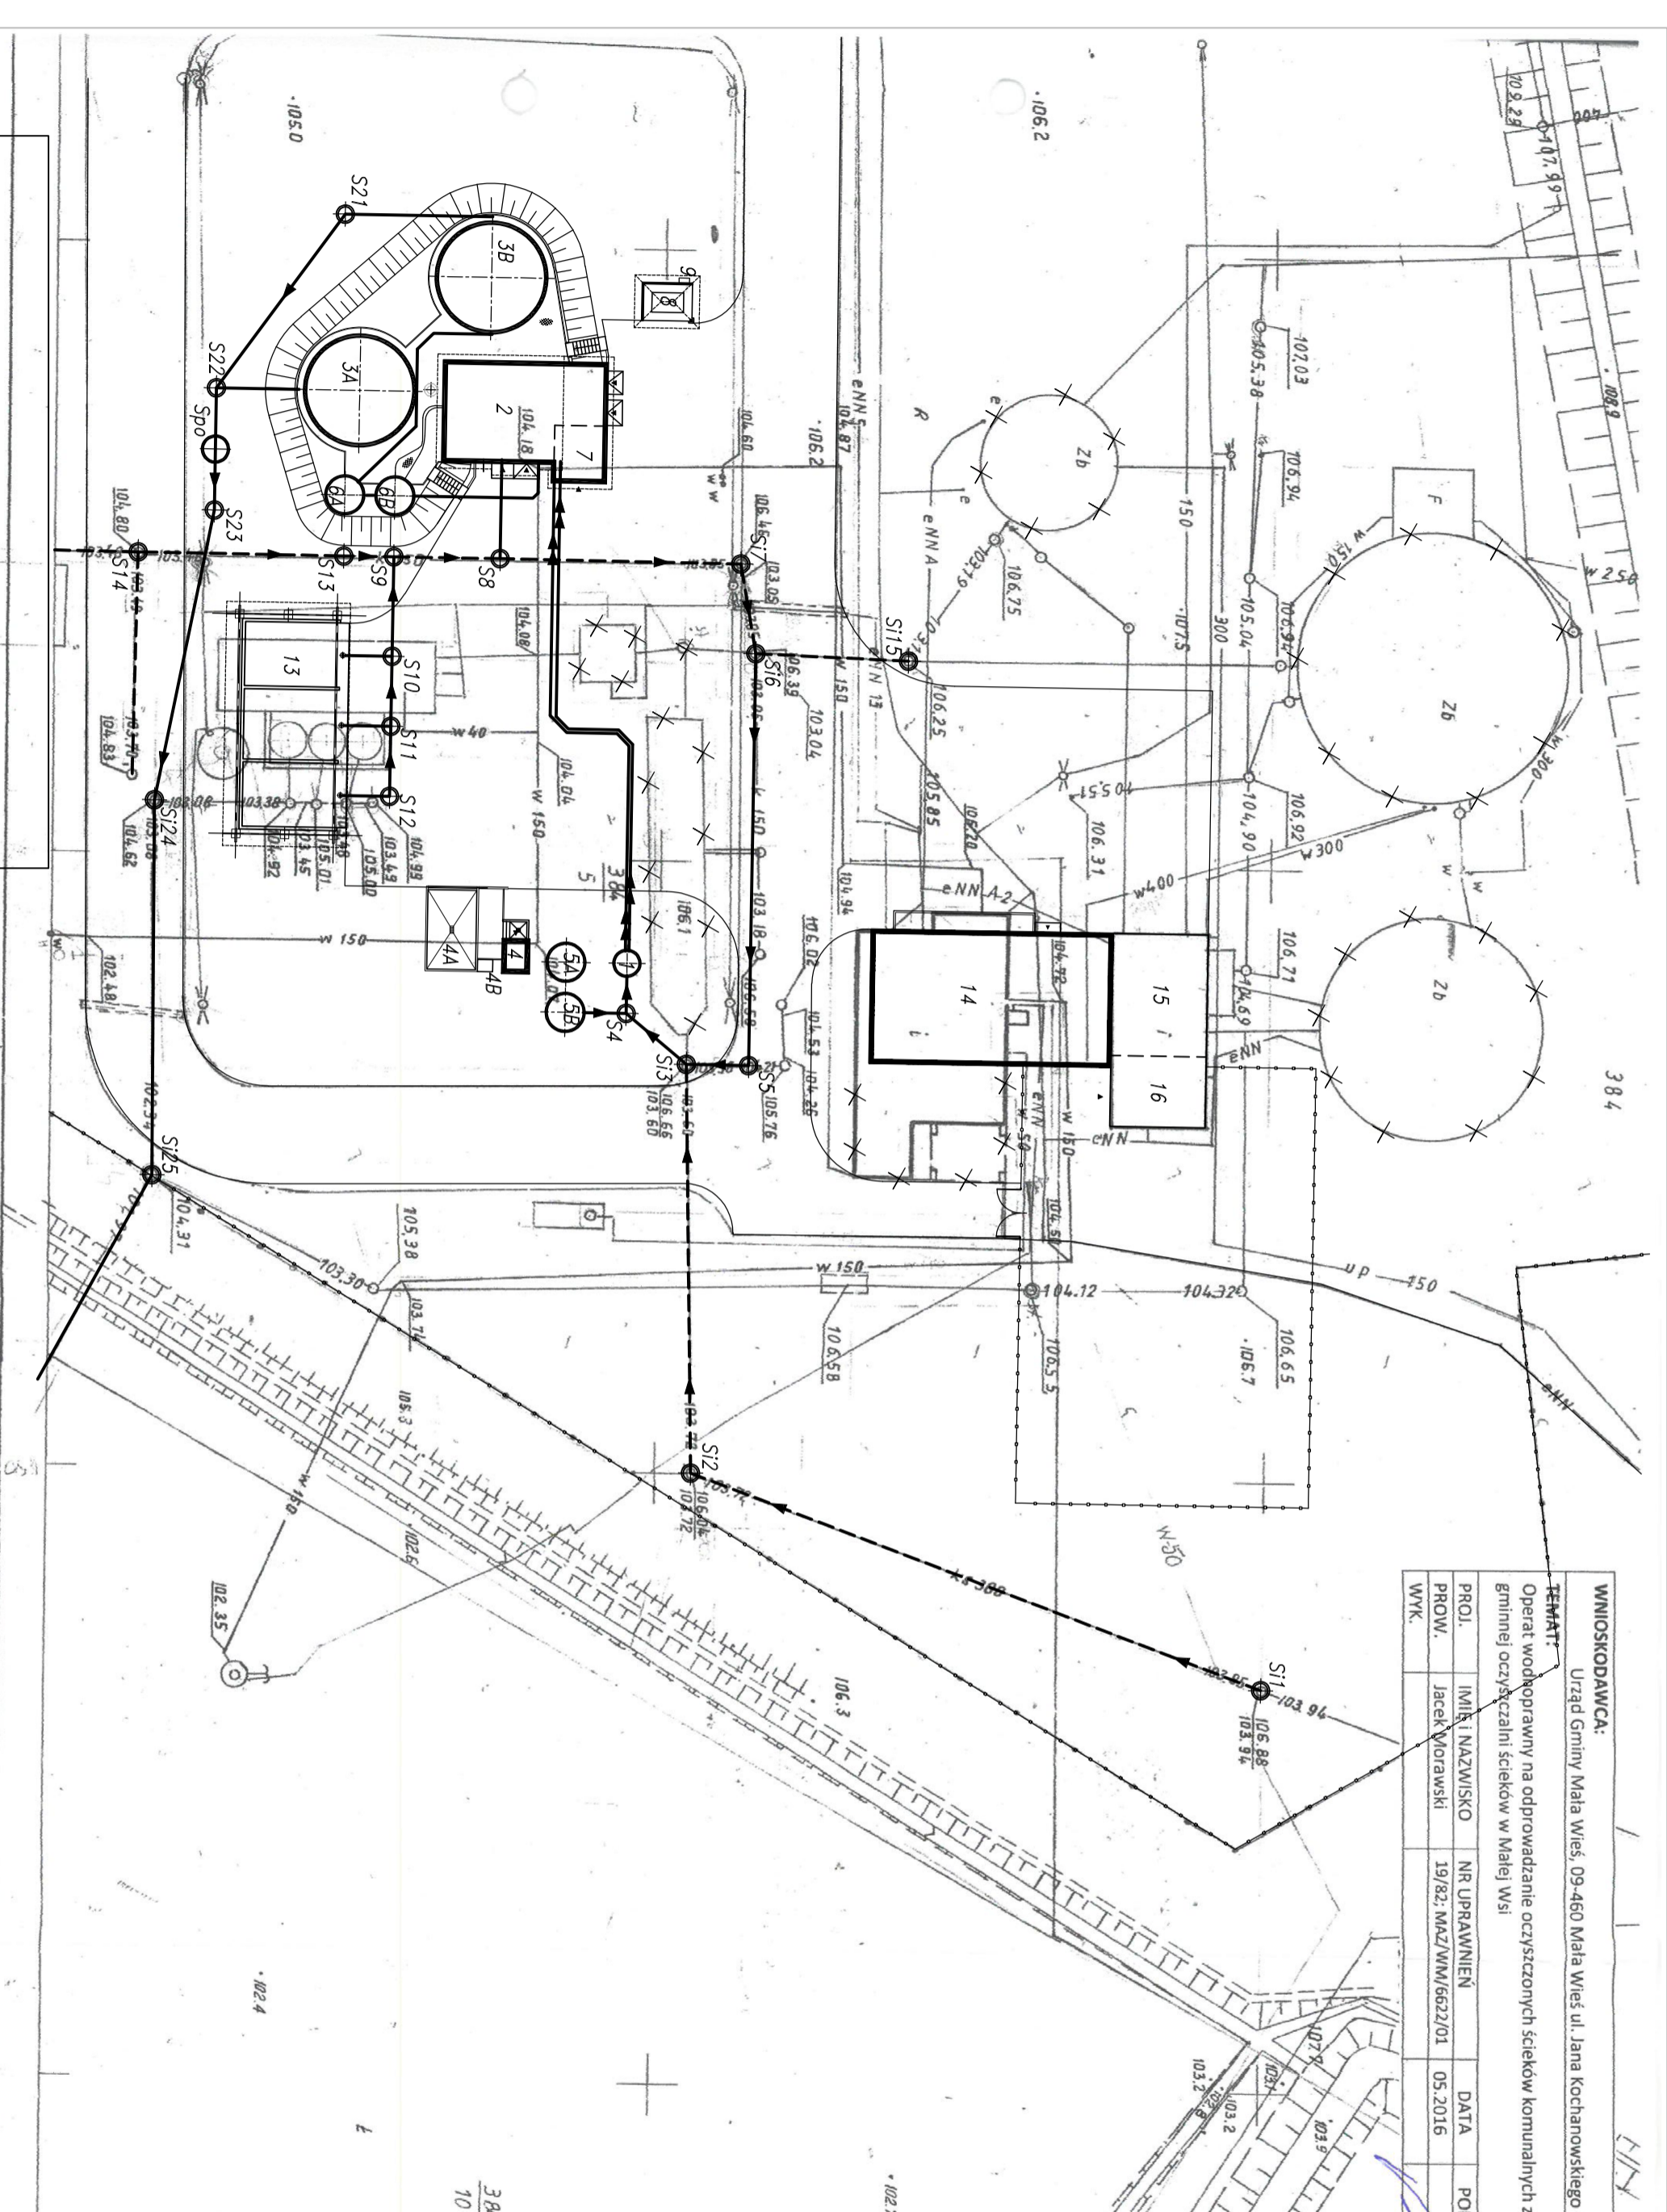

TUACYJNO-WYSOKOŚCIOWA 1:500

<b>WNIOSKODAWCA:</b>			
Urząd Gminy Mała Wieś, 09-460 Mała Wieś ul. Jana Kochanowskiego 1			
<b>TEMAT:</b>			
Operat wodoprąwny na odprowadzanie oczyszczonych ścieków komunalnych z			
gminnej oczyszczalni ścieków w Małej Wsi			
<b>PROJ.</b>	<b>IMIE NAZWISKO</b>	<b>NR UPRAWNIEN</b>	<b>DATA</b>
PROJ.	Jacek Kocorowski	19/82/MAZ/MM/6622/01	05.2016
<b>WYK.</b>			

Okręgowe Przedsiębiorstwo Geodezyjno-Kartograficzne  
w Urszowie, Zakład Nr 2 w Płocku

Kierownik Działu: Kierownik Zakładu:

Uwaga:  
Peza wykazanymi nr  
nie wkluczo się ma.

<b>Opis:</b>		<b>Indeks</b>	<b>Data</b>	<b>Nr 95</b>
ROZBUDOWA MECHANICZNO-BIOLOGICZNEJ		00	14.10.2016r.	0728/2016
OCZYSZCZALNI ŚCIEKÓW				
W gm. MAŁA WIEŚ m. NIZDZIN				
<b>Opis:</b>		<b>KONC.</b>	<b>1:500</b>	<b>ZG10.00</b>
<b>PLAN</b>				
<b>ZAGOSPODAROWANIA</b>				
<b>TERENU</b>				

<b>Opis:</b>	<b>Imię i Nazwisko</b>	<b>Nr uprawnień i specjalność</b>	<b>Podpis</b>
<b>PLAN</b>	dr inż. Ludwik Zamorski		
<b>ZAGOSPODAROWANIA</b>	mgr inż. Robert Marjanik		
<b>TERENU</b>			