



Przekrój poprzeczny przez drogę gminną km 0+000 - 0+927

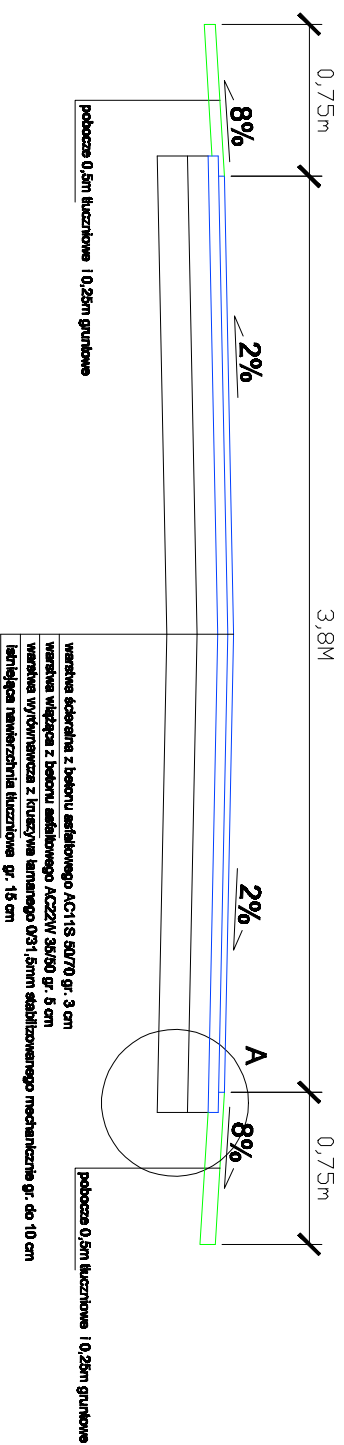

Szczegóły A

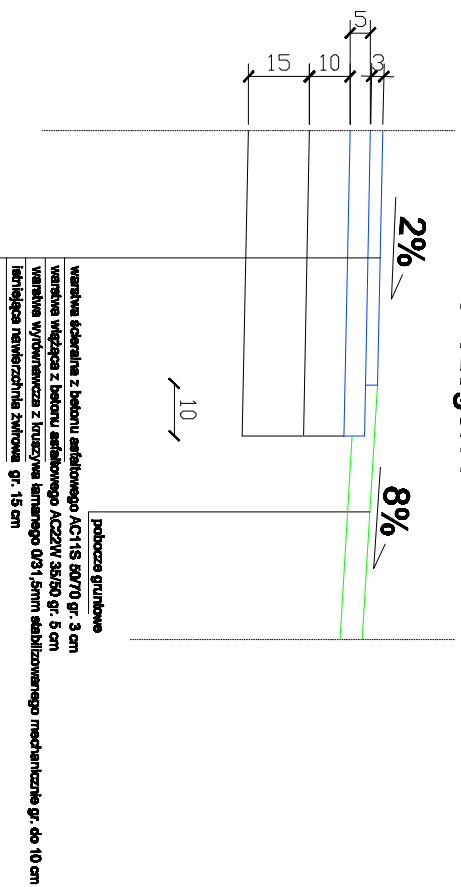

