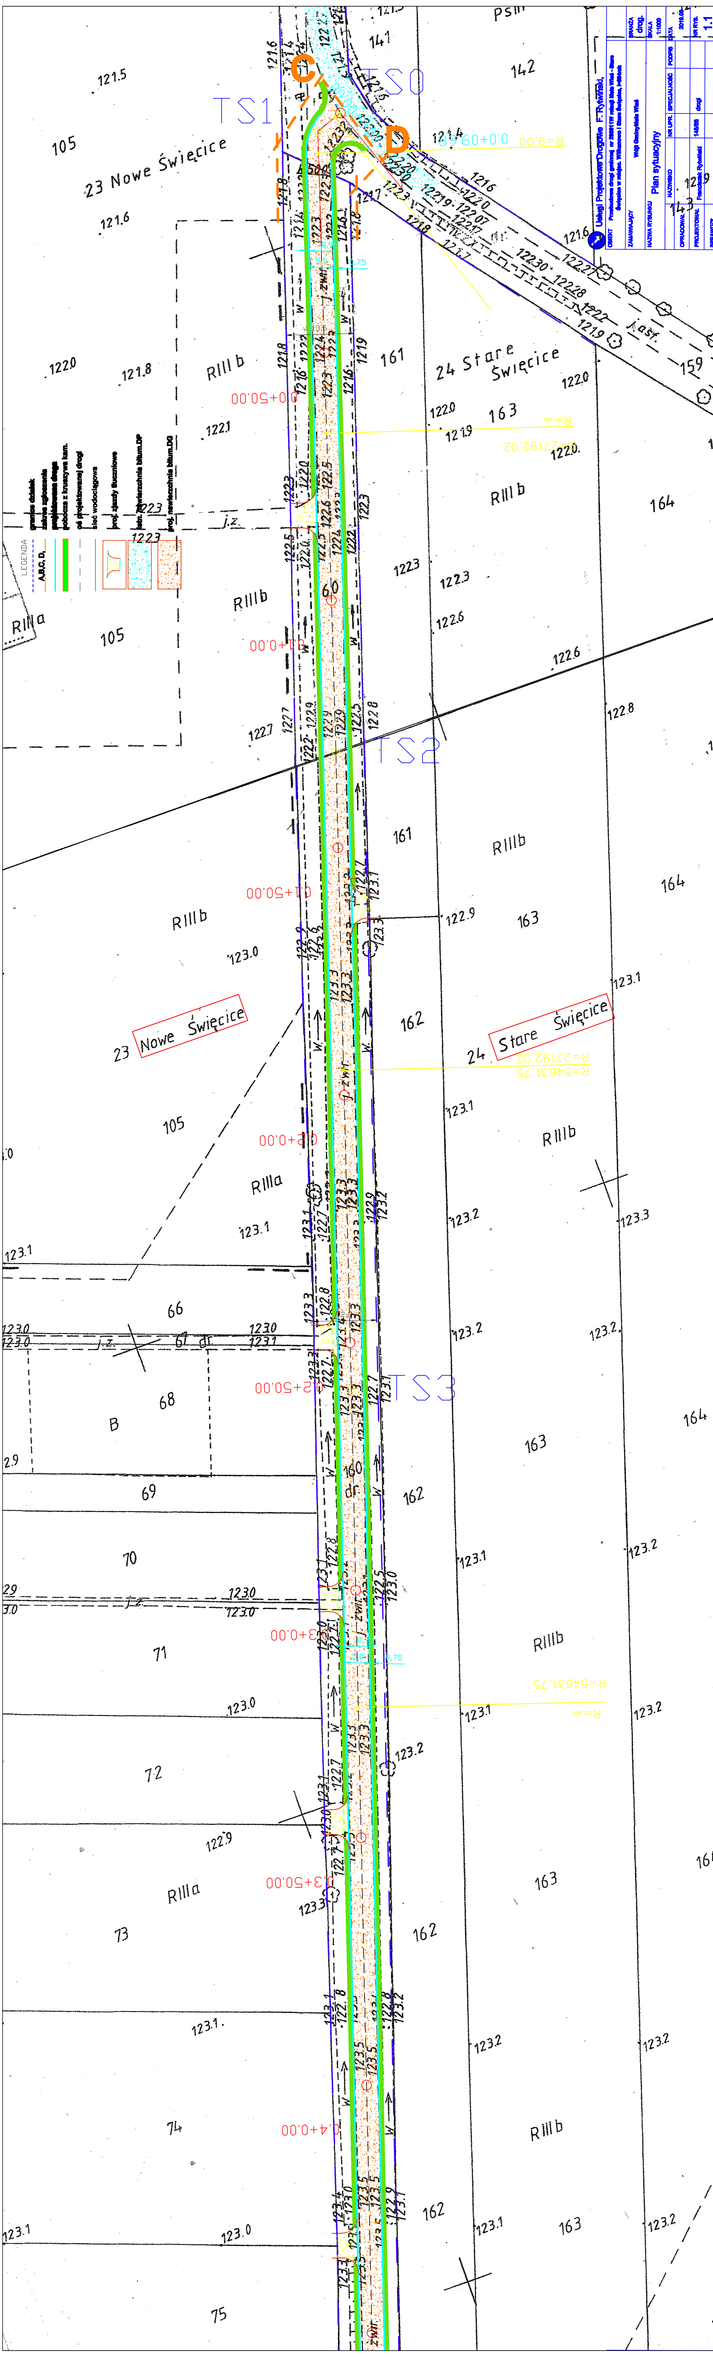
TS1
TS2
TS3
23 Nowe Święcice
24 Stare Święcice
RIIIb
RIIIa
105
161
162
163
164
66
68
69
70
71
72
73
74
75
Plan sytuacyjny
1:1