


089
 1380
 OSTY
 Geodety
 1380

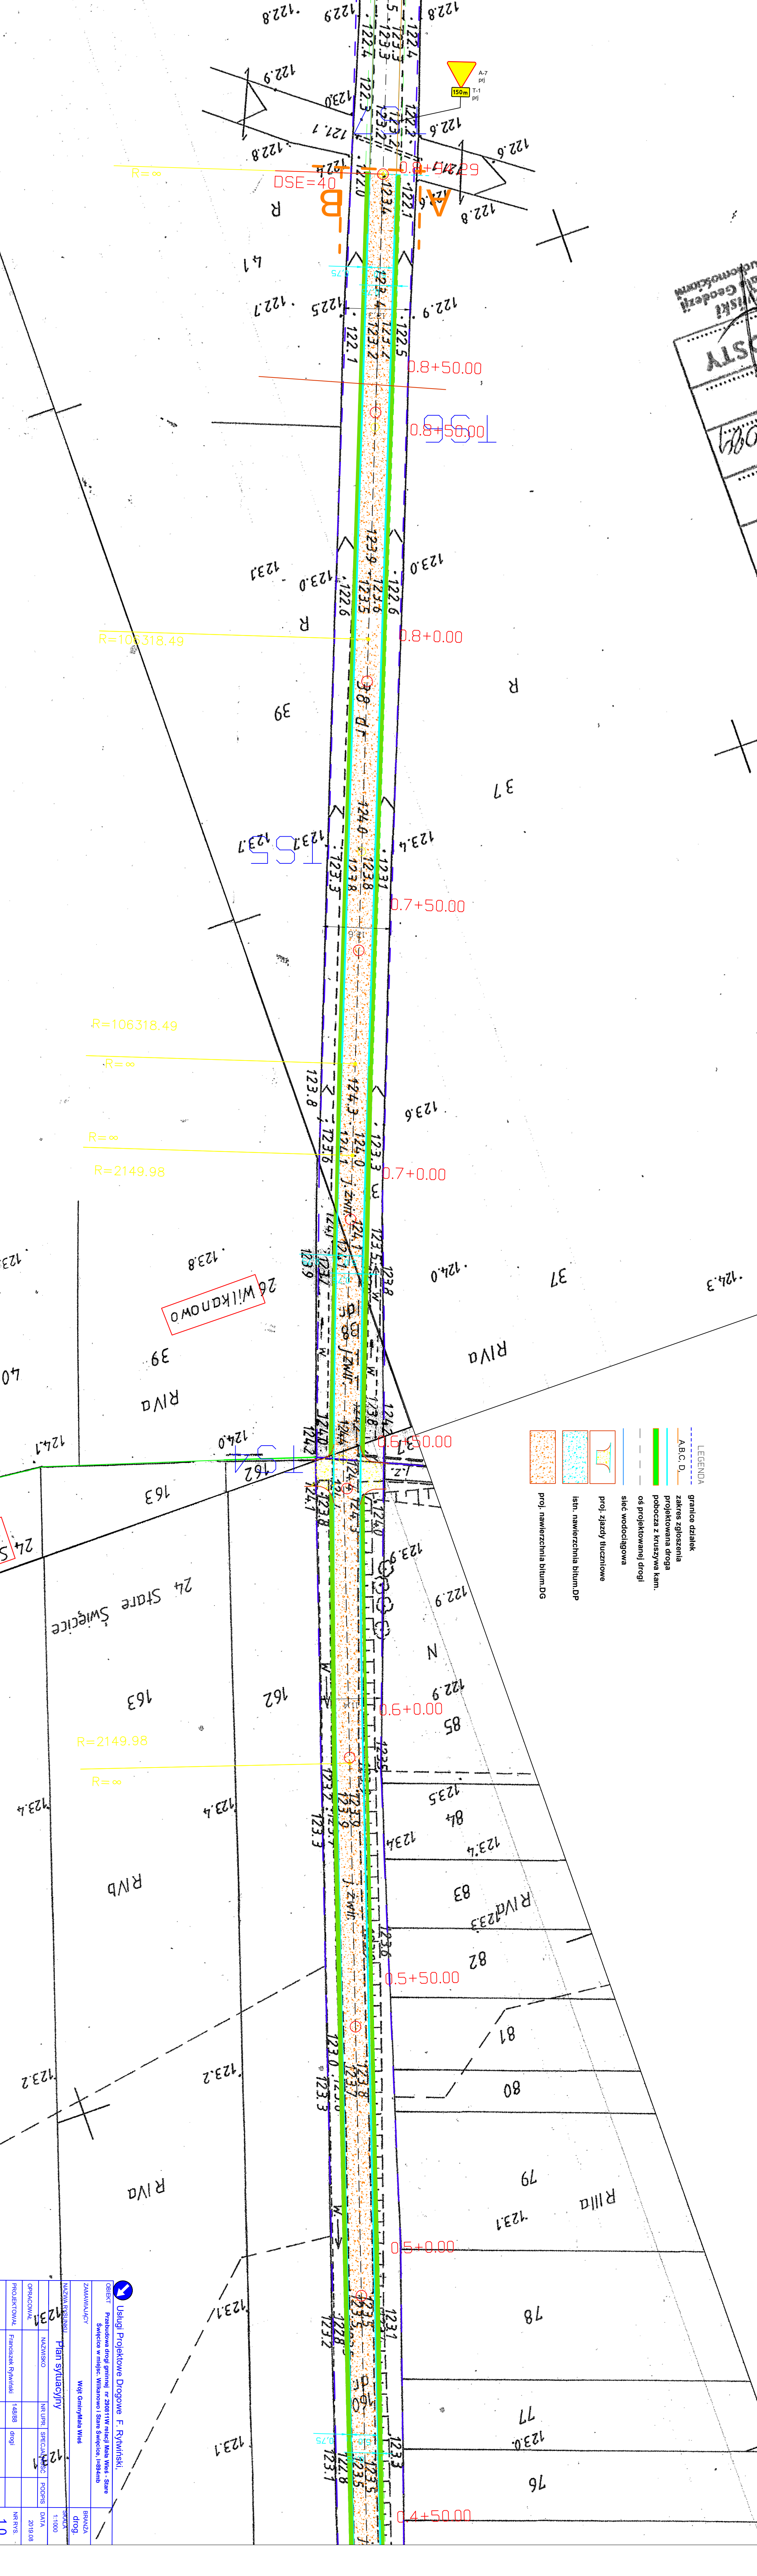

Usługi Projektowe Drogowie F. Rywiński

