


Przekrój poprzeczny przez drogę gminną G11, km 0+000 - 0+164

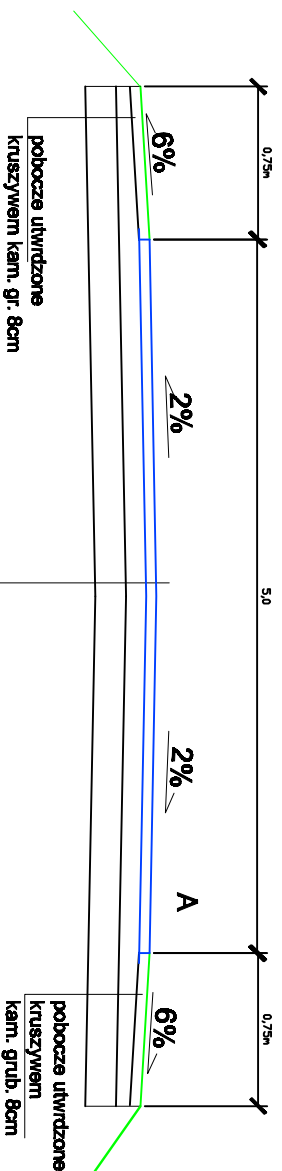

warstwa szczerbna z betonu asfaltowego AC-11S B0/70 gr. 3 cm
 warstwa wiążąca z betonu asfaltowego AC-16W 50/70 gr. 5 cm
 podbudowa z kruszywa kam. łamanego niesortowanego słab. mechanicznie gr. 10 cm
 istniejąca nawierzchnia tłuczniowa

 **Ustęgi Projektowa Drogi F. Rywikowski**

OBJEKT: **Przebudowa drogi gminnej nr 20081117 w miejscowości Wyszewo osk.**
 Skł. Budowlana





