


LEGENDA

- granice działek
- A, B, C, D, --- zakres zgłoszenia
- projektowana droga
- ▬ pobocza z kruszywa kam.
- - - oś projektowanej drogi
- sieć wodociągowa
- ▭ proj. zjazdy tłuczniowe
- ▭ istn. nawierzchnia bitum.DP
- ▭ proj. nawierzchnia bitum.DG

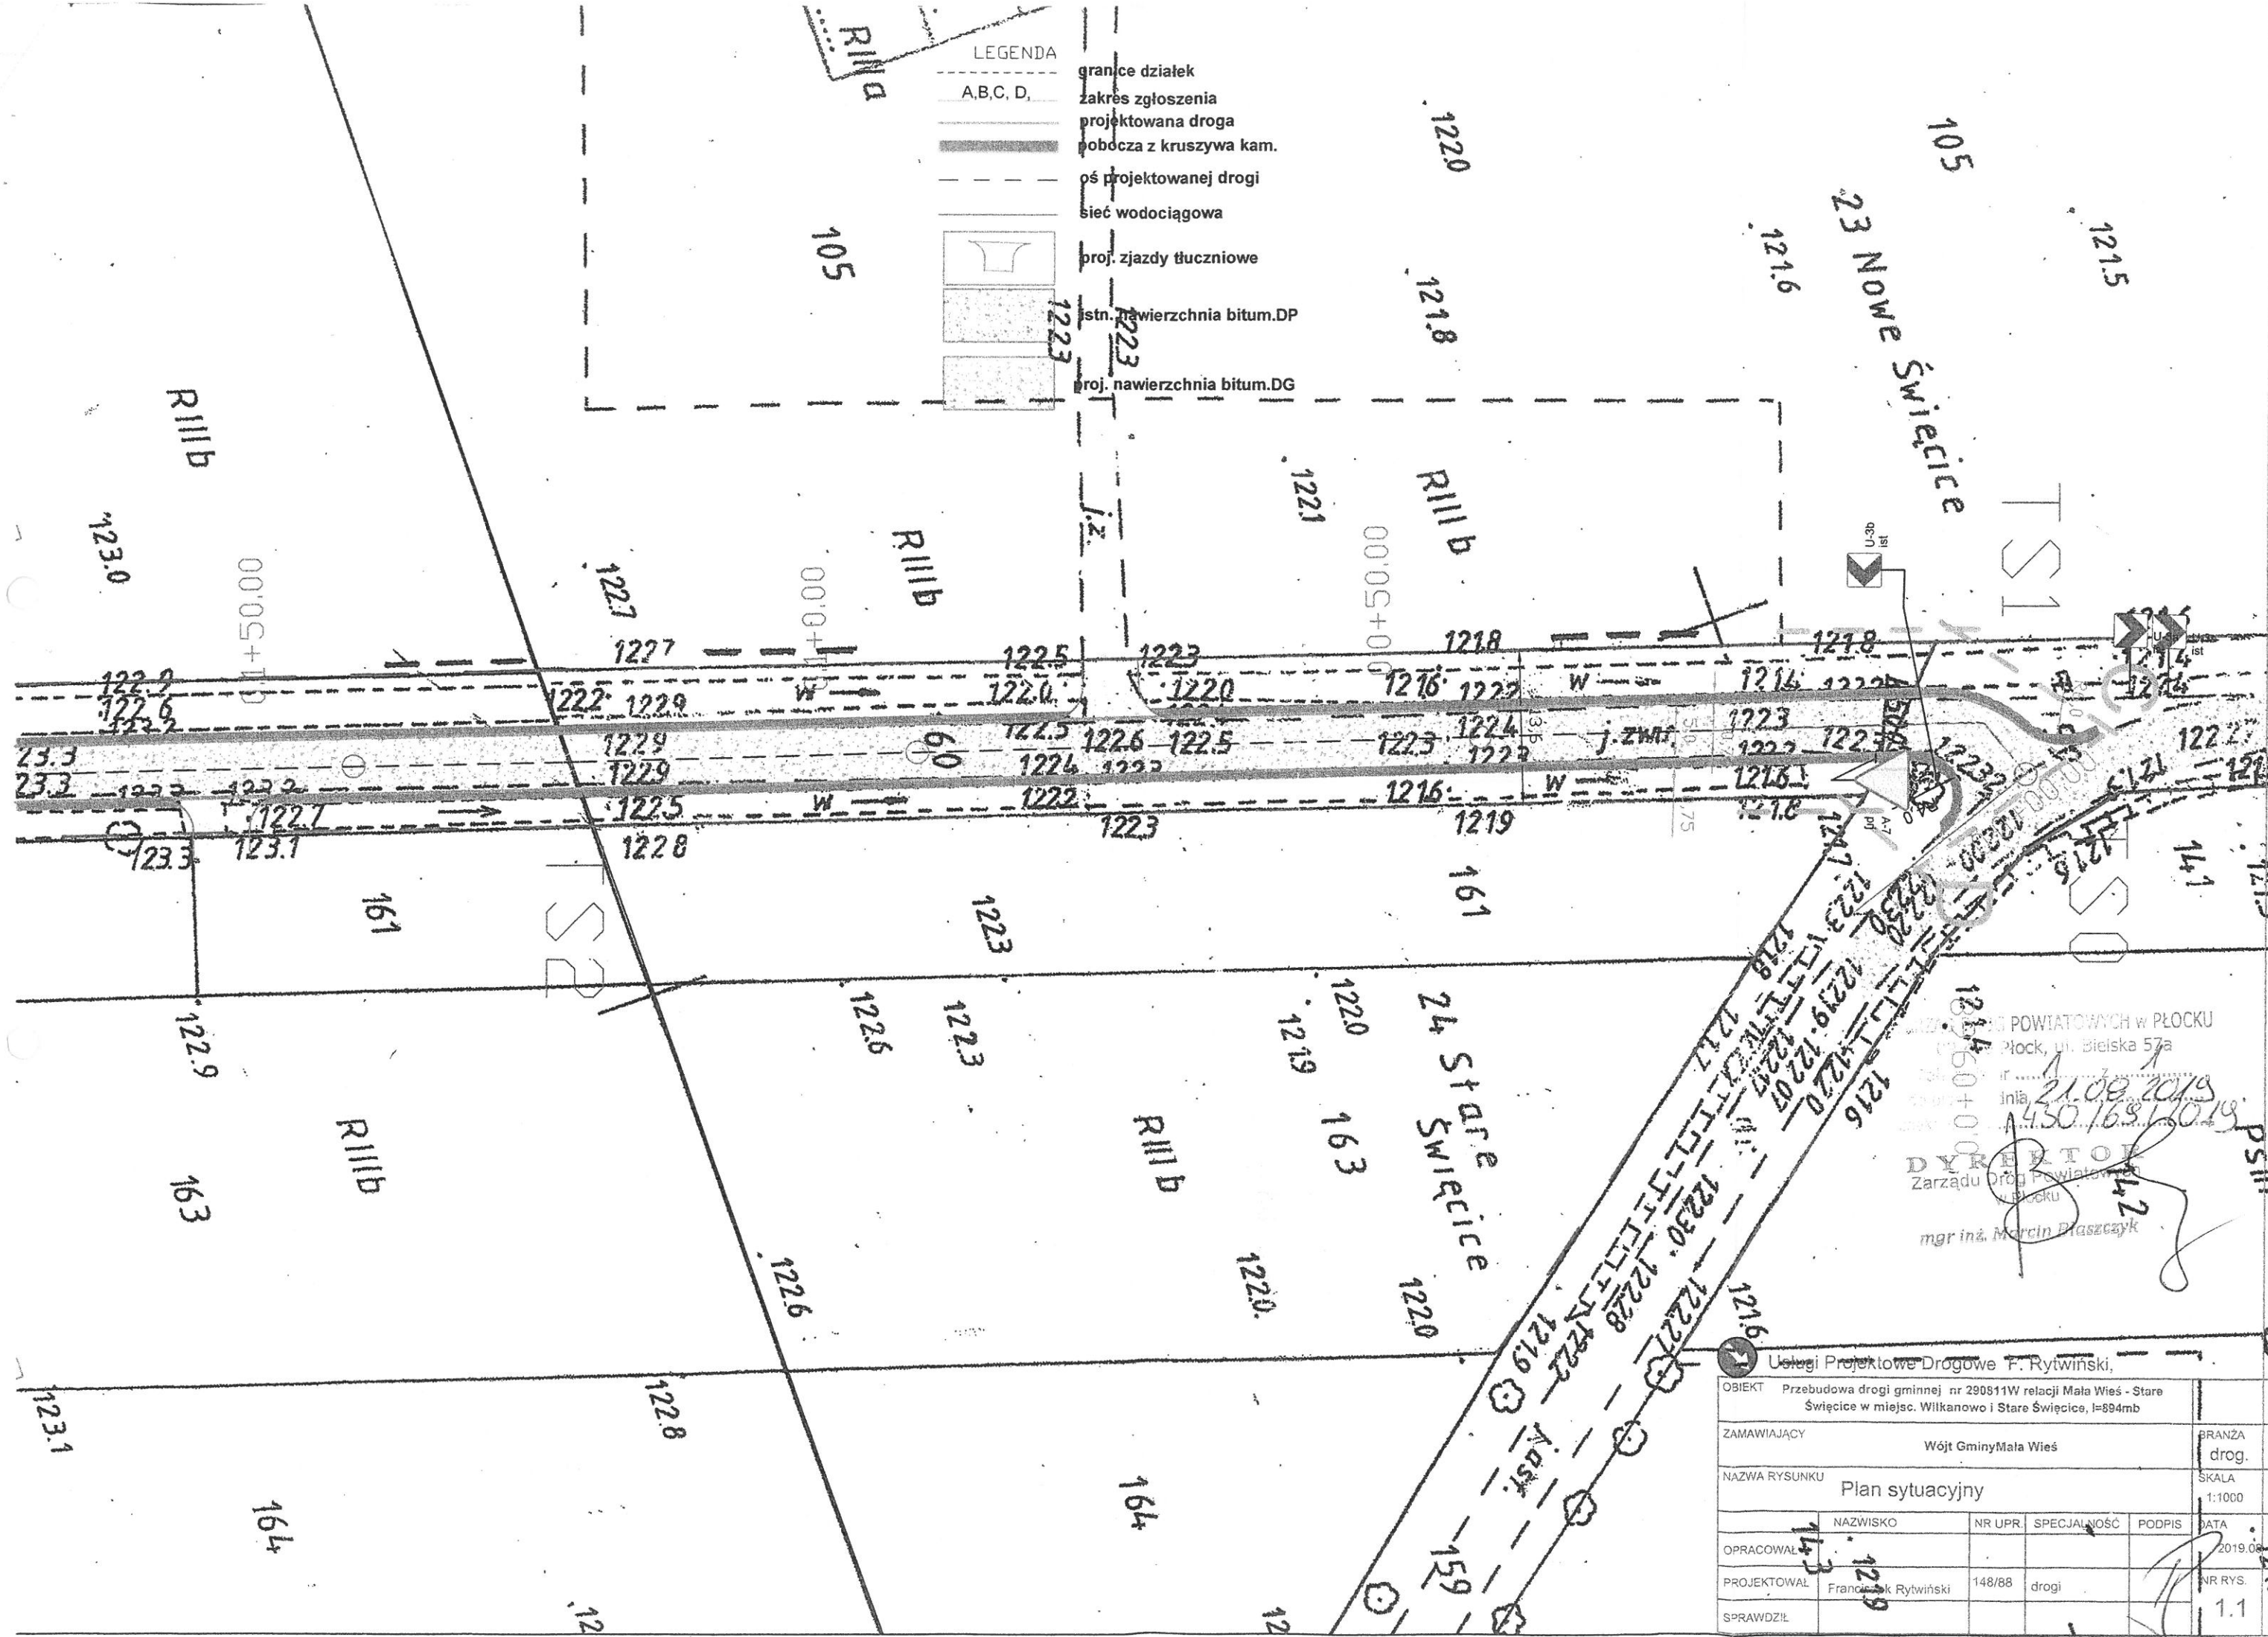

Urząd Miejski w PŁOCKU
 ul. Bielska 57a
 Inia 21.09.2019
 450 169 10 19
DYREKTOR
 Zarządu Dróg Powiatowych
 w Płocku
 mgr inż. Marcin Ptaszczyk

Usługi Projektowe Drogowe F. Rytwiński,

OBIEKT Przebudowa drogi gminnej nr 290811W relacji Mała Wieś - Stare Świecice w miejsc. Wilkanowo i Stare Świecice, l=894mb				
ZAMAWIAJĄCY Wójt Gminy Mała Wieś				BRANŻA drog.
NAZWA RYSUNKU Plan sytuacyjny				SKALA 1:1000
OPRACOWAŁ	NAZWISKO	NR UPR.	SPECJALNOŚĆ	DATA 2019.08
PROJEKTOWAŁ	Franciszek Rytwiński	148/88	drogi	NR RYS.
SPRAWDZIŁ				1.1