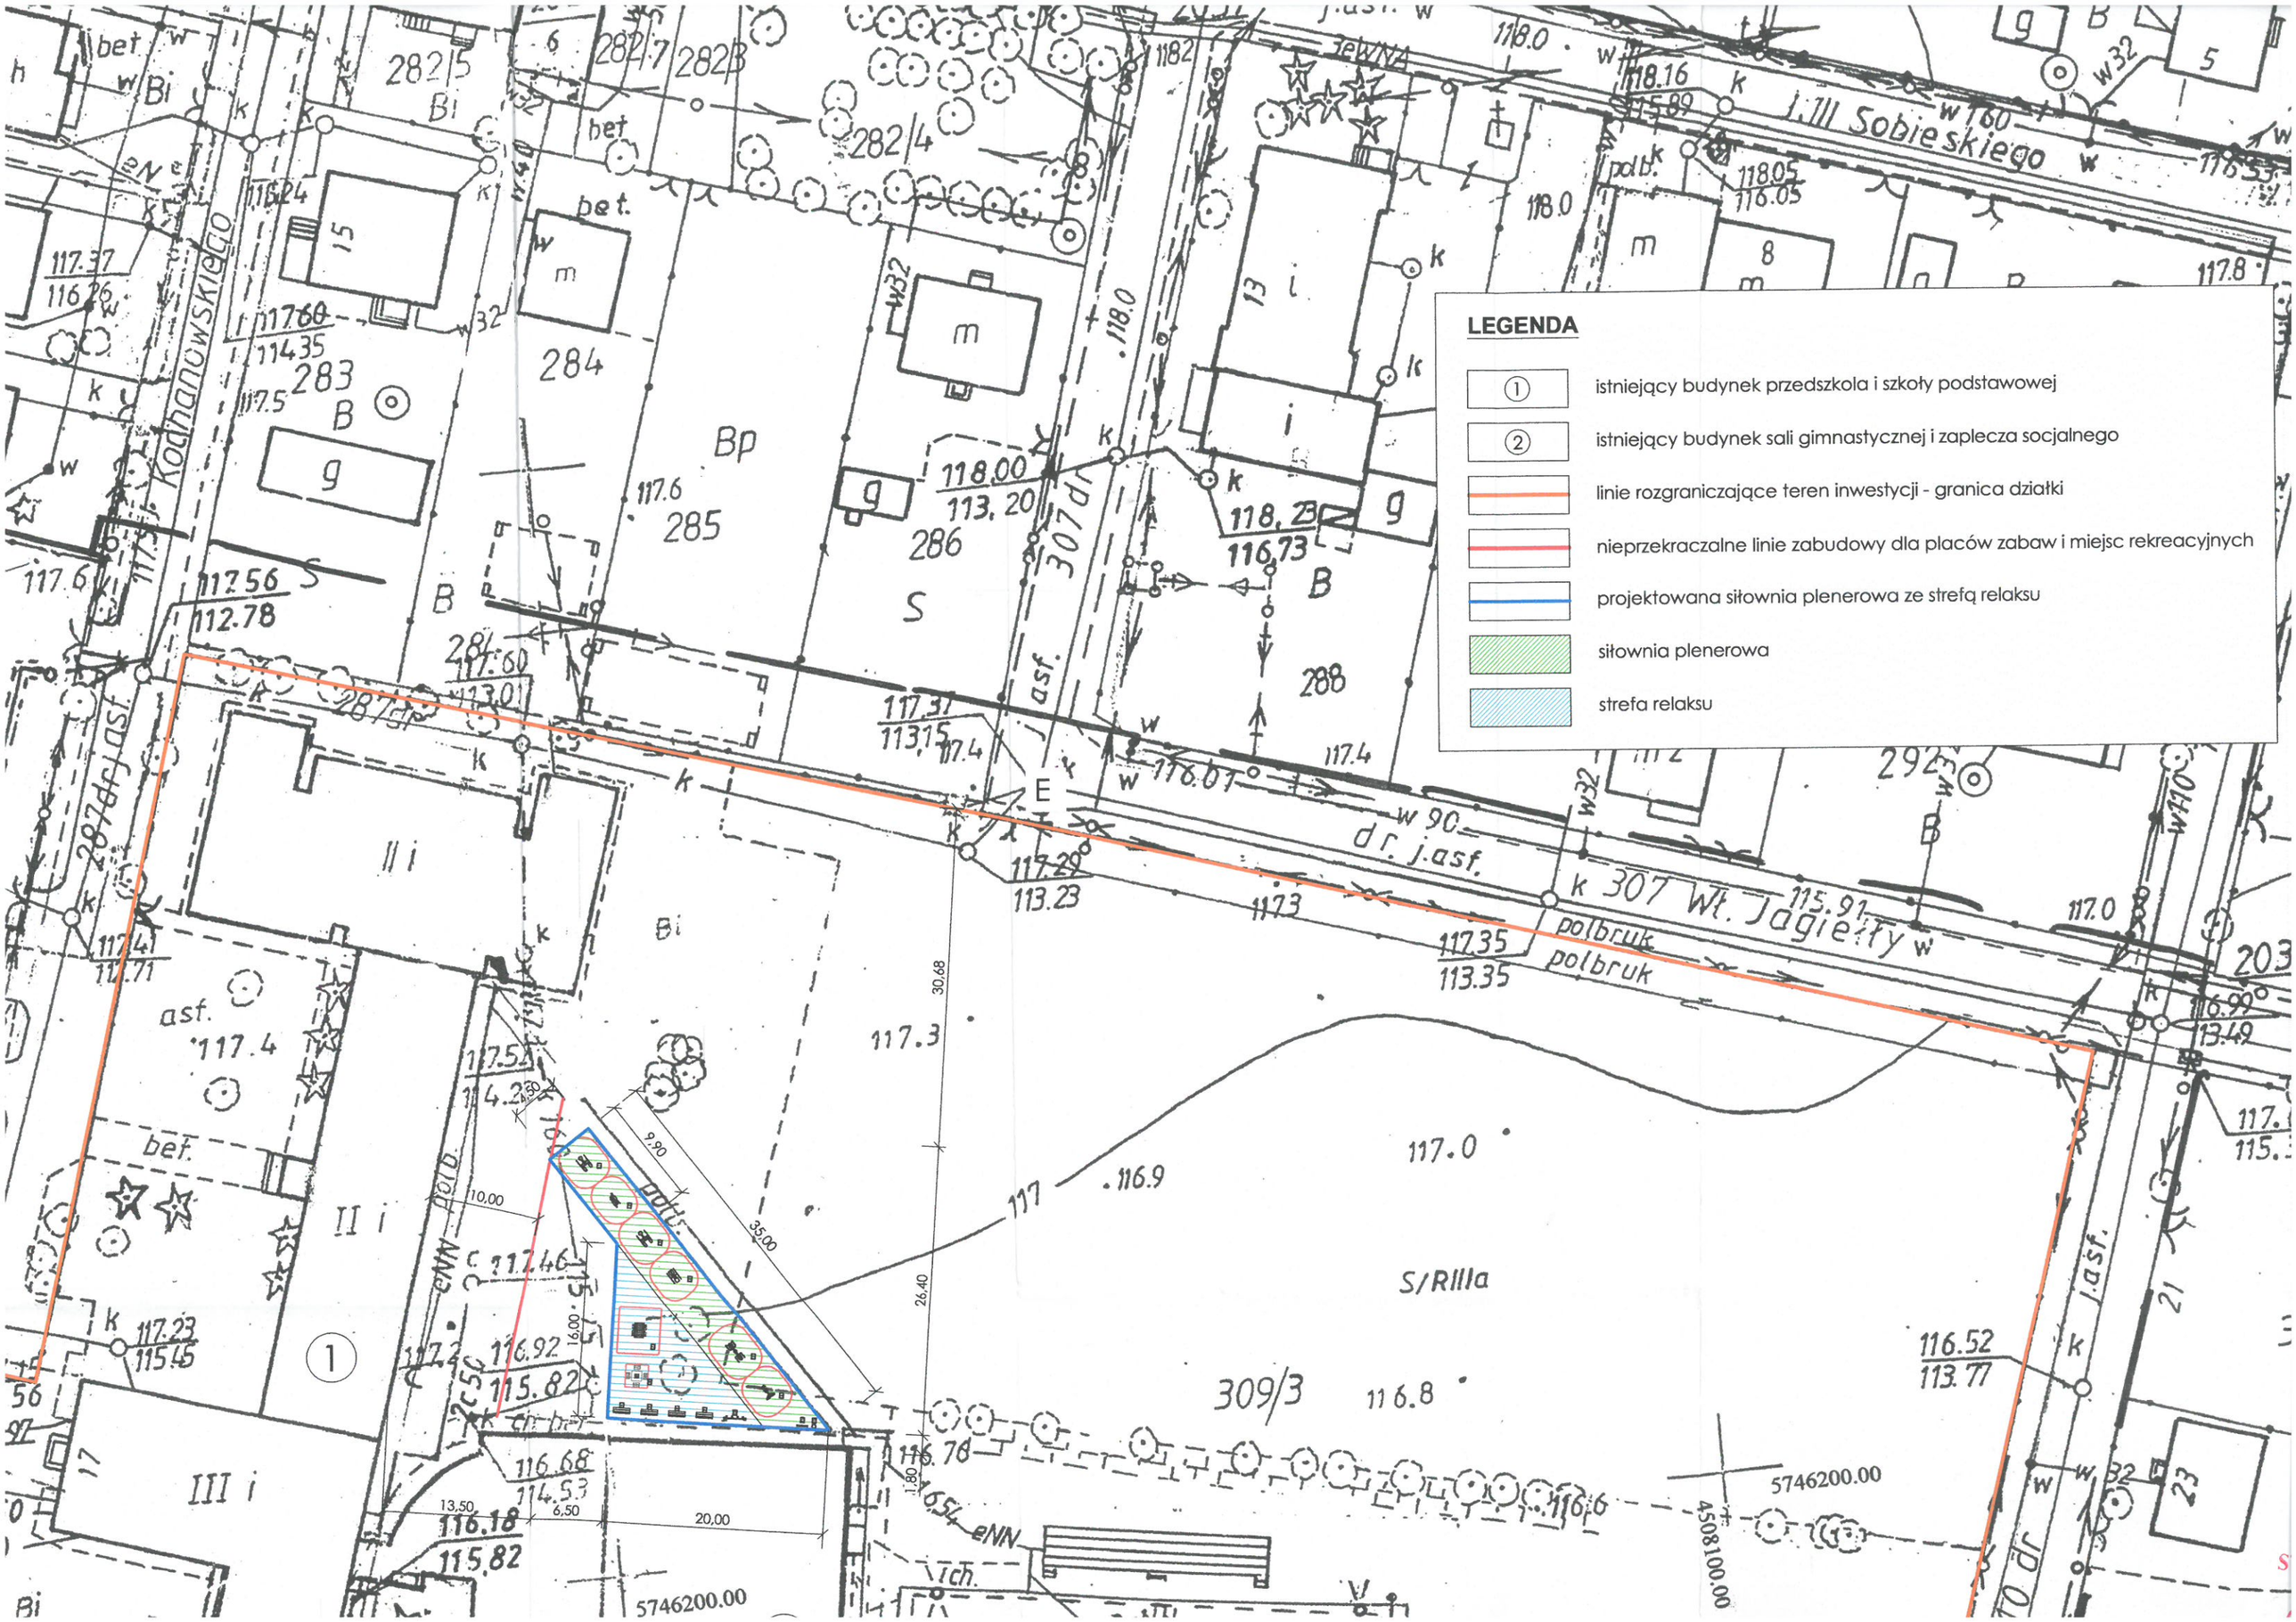
LEGENDA
1 istniejący budynek przedszkola i szkoły podstawowej
2 istniejący budynek sali gimnastycznej i zaplecza socjalnego
linie rozgraniczające teren inwestycji - granica działki
nieprzekraczalne linie zabudowy dla placów zabaw i miejsc rekreacyjnych
projektowana siłownia plenerowa ze strefą relaksu
siłownia plenerowa
strefa relaksu
ul. III Sobieskiego
ul. Kodnanowskiego
ul. Wł. Jagiełły
S/RIIIa
309/3
5746200.00
4508100.00