


LEGENDA

- gr. działek / GPD, zakres opracowania, istniejąca LRG
- oś projektowanej drogi
- krawężń projektowanej drogi
- projektowane pobocze
- zakres do zgłoszenia
- istniejące przepusty betonowe
- projektowane przepusty HPED
- istniejący wodociąg

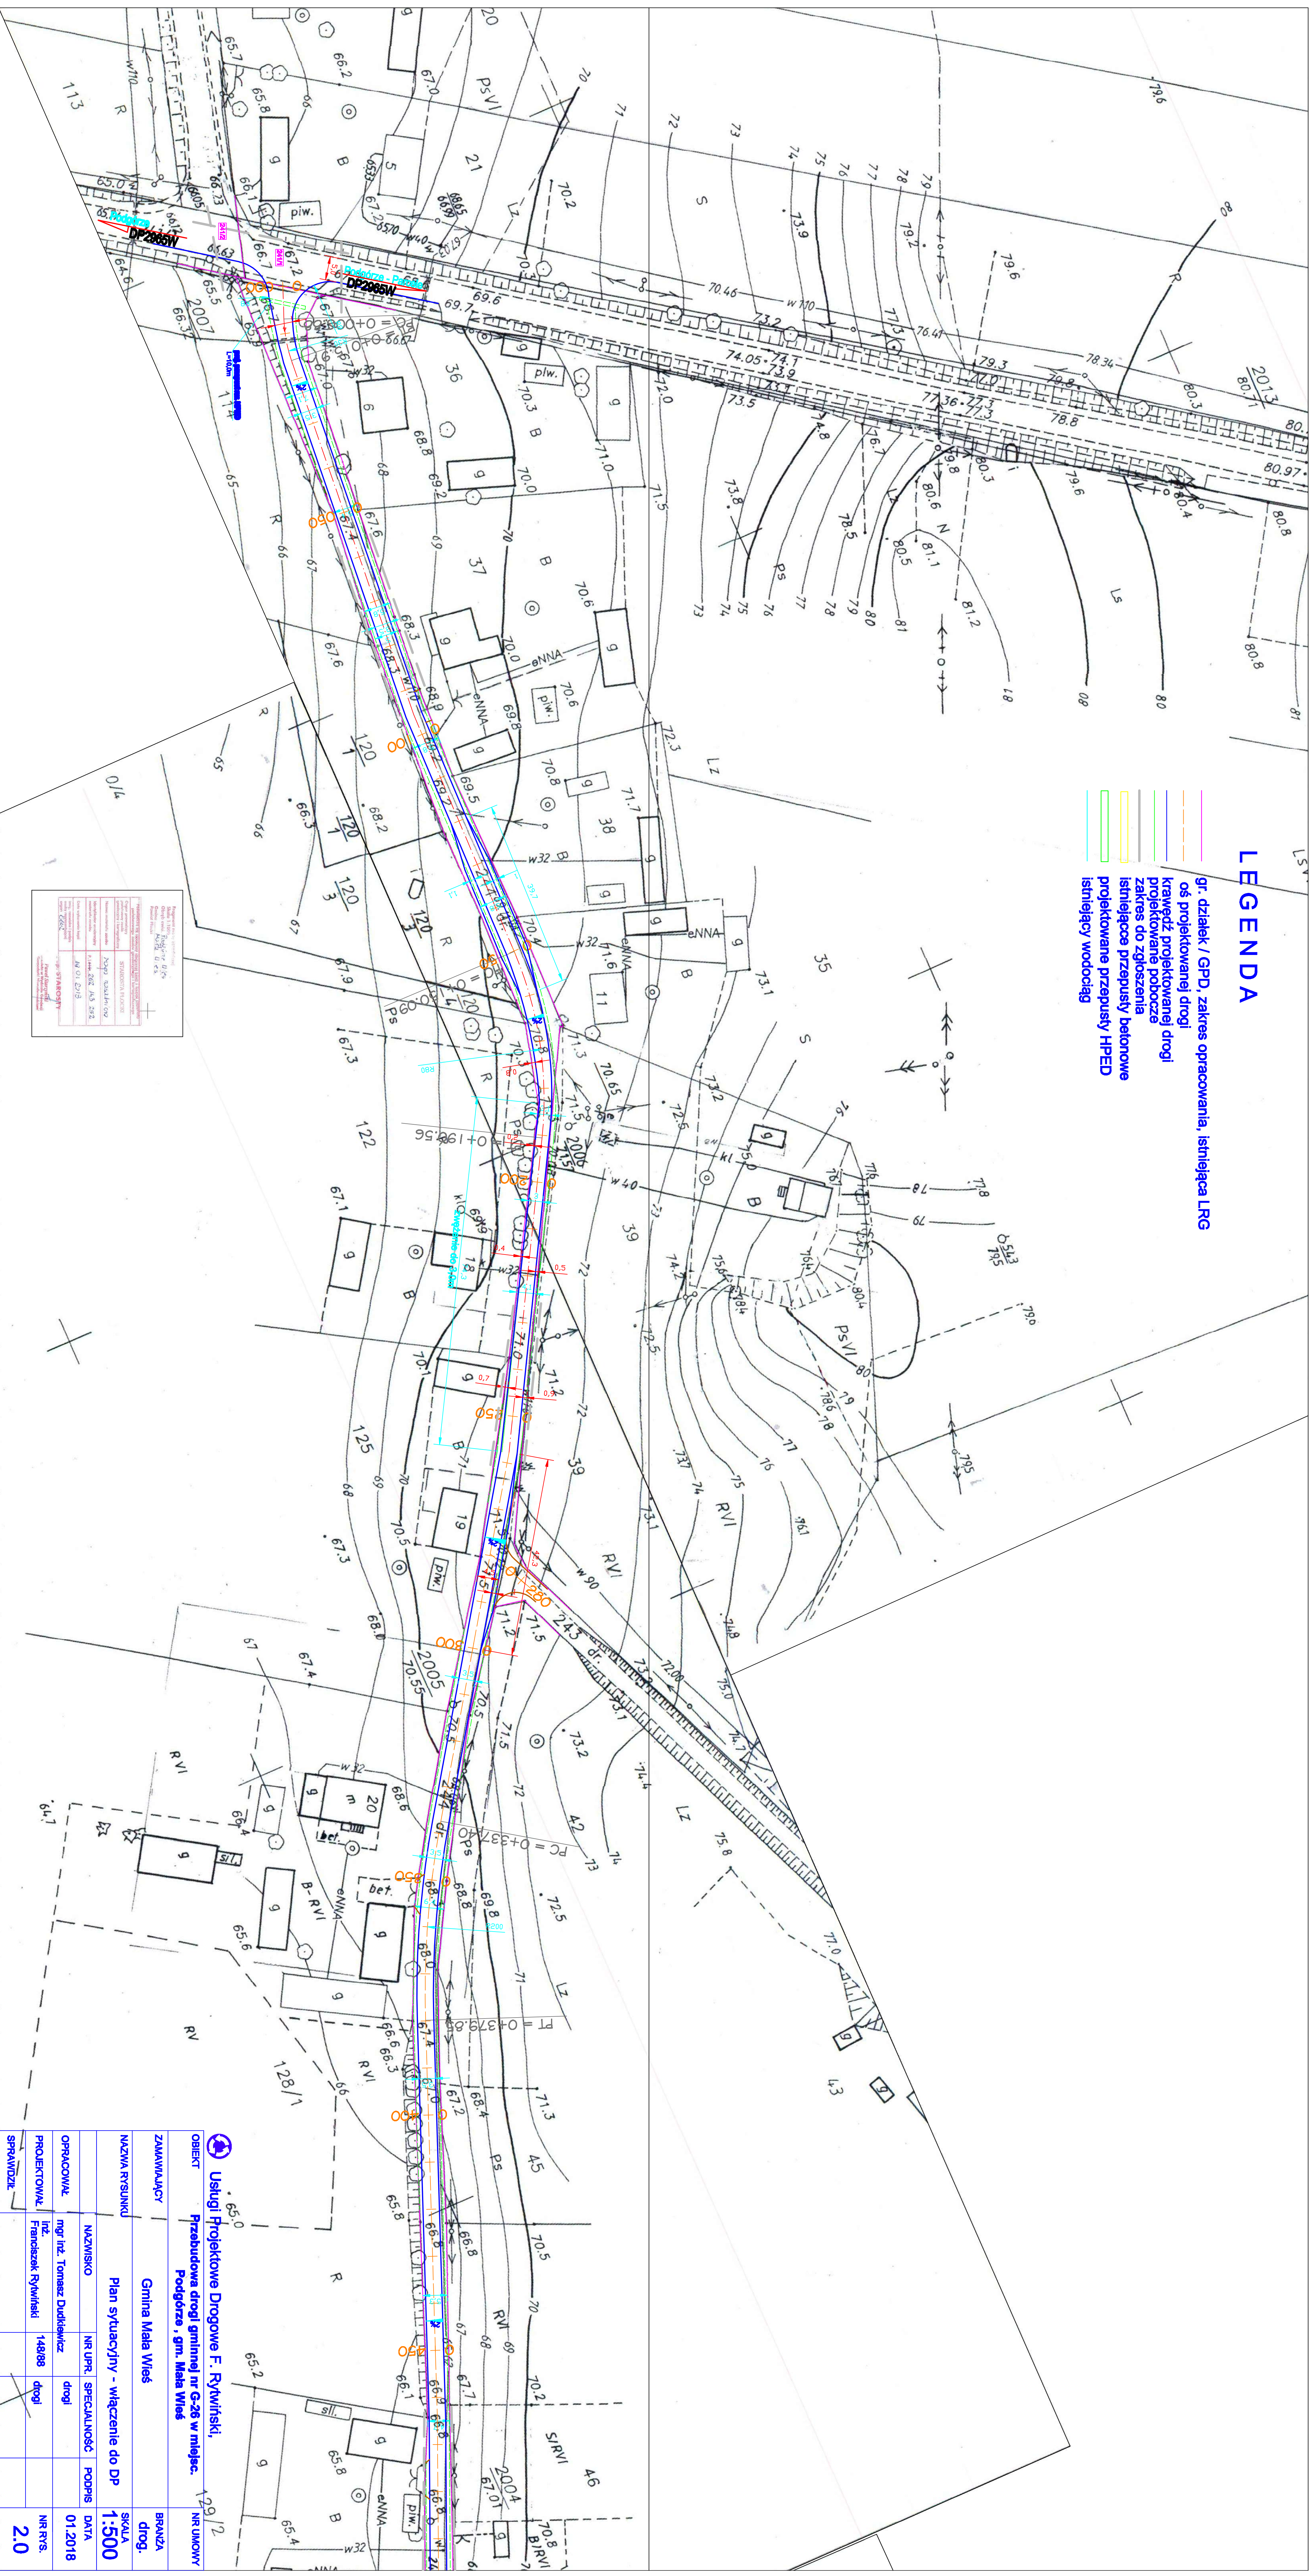

Projektant: STANISŁAW RYWIŃSKI ul. Rywińskiego 1, 62-800 Podgórze, gm. Mała Wieś	
Skala: 1:500	
Data: 01.2018	
Nr rys.: 2.0	

Usługi Projektowe Drogowe F. Rywiński Przebudowa drogi gminnej nr G-26 w miejsc. Podgórze, gm. Mała Wieś		NR UMOWY: 129/12	
ZAMAWIAJĄCY: Gmina Mała Wieś		BRANŻA: drogi	
NAZWA RYSUNKU: Plan sytuacyjny - włączenie do DP		SKALA: 1:500	
NAZWISKO:		NR UPRI:	
OPRACOWAŁ: mgr inż. Tomasz Dudkiewicz		SPECJALNOŚĆ: drogi	
PROJEKTOWAŁ: inż. Franciszek Rywiński		PODPIS:	
SPRAWDZIŁ:		NR PRS:	