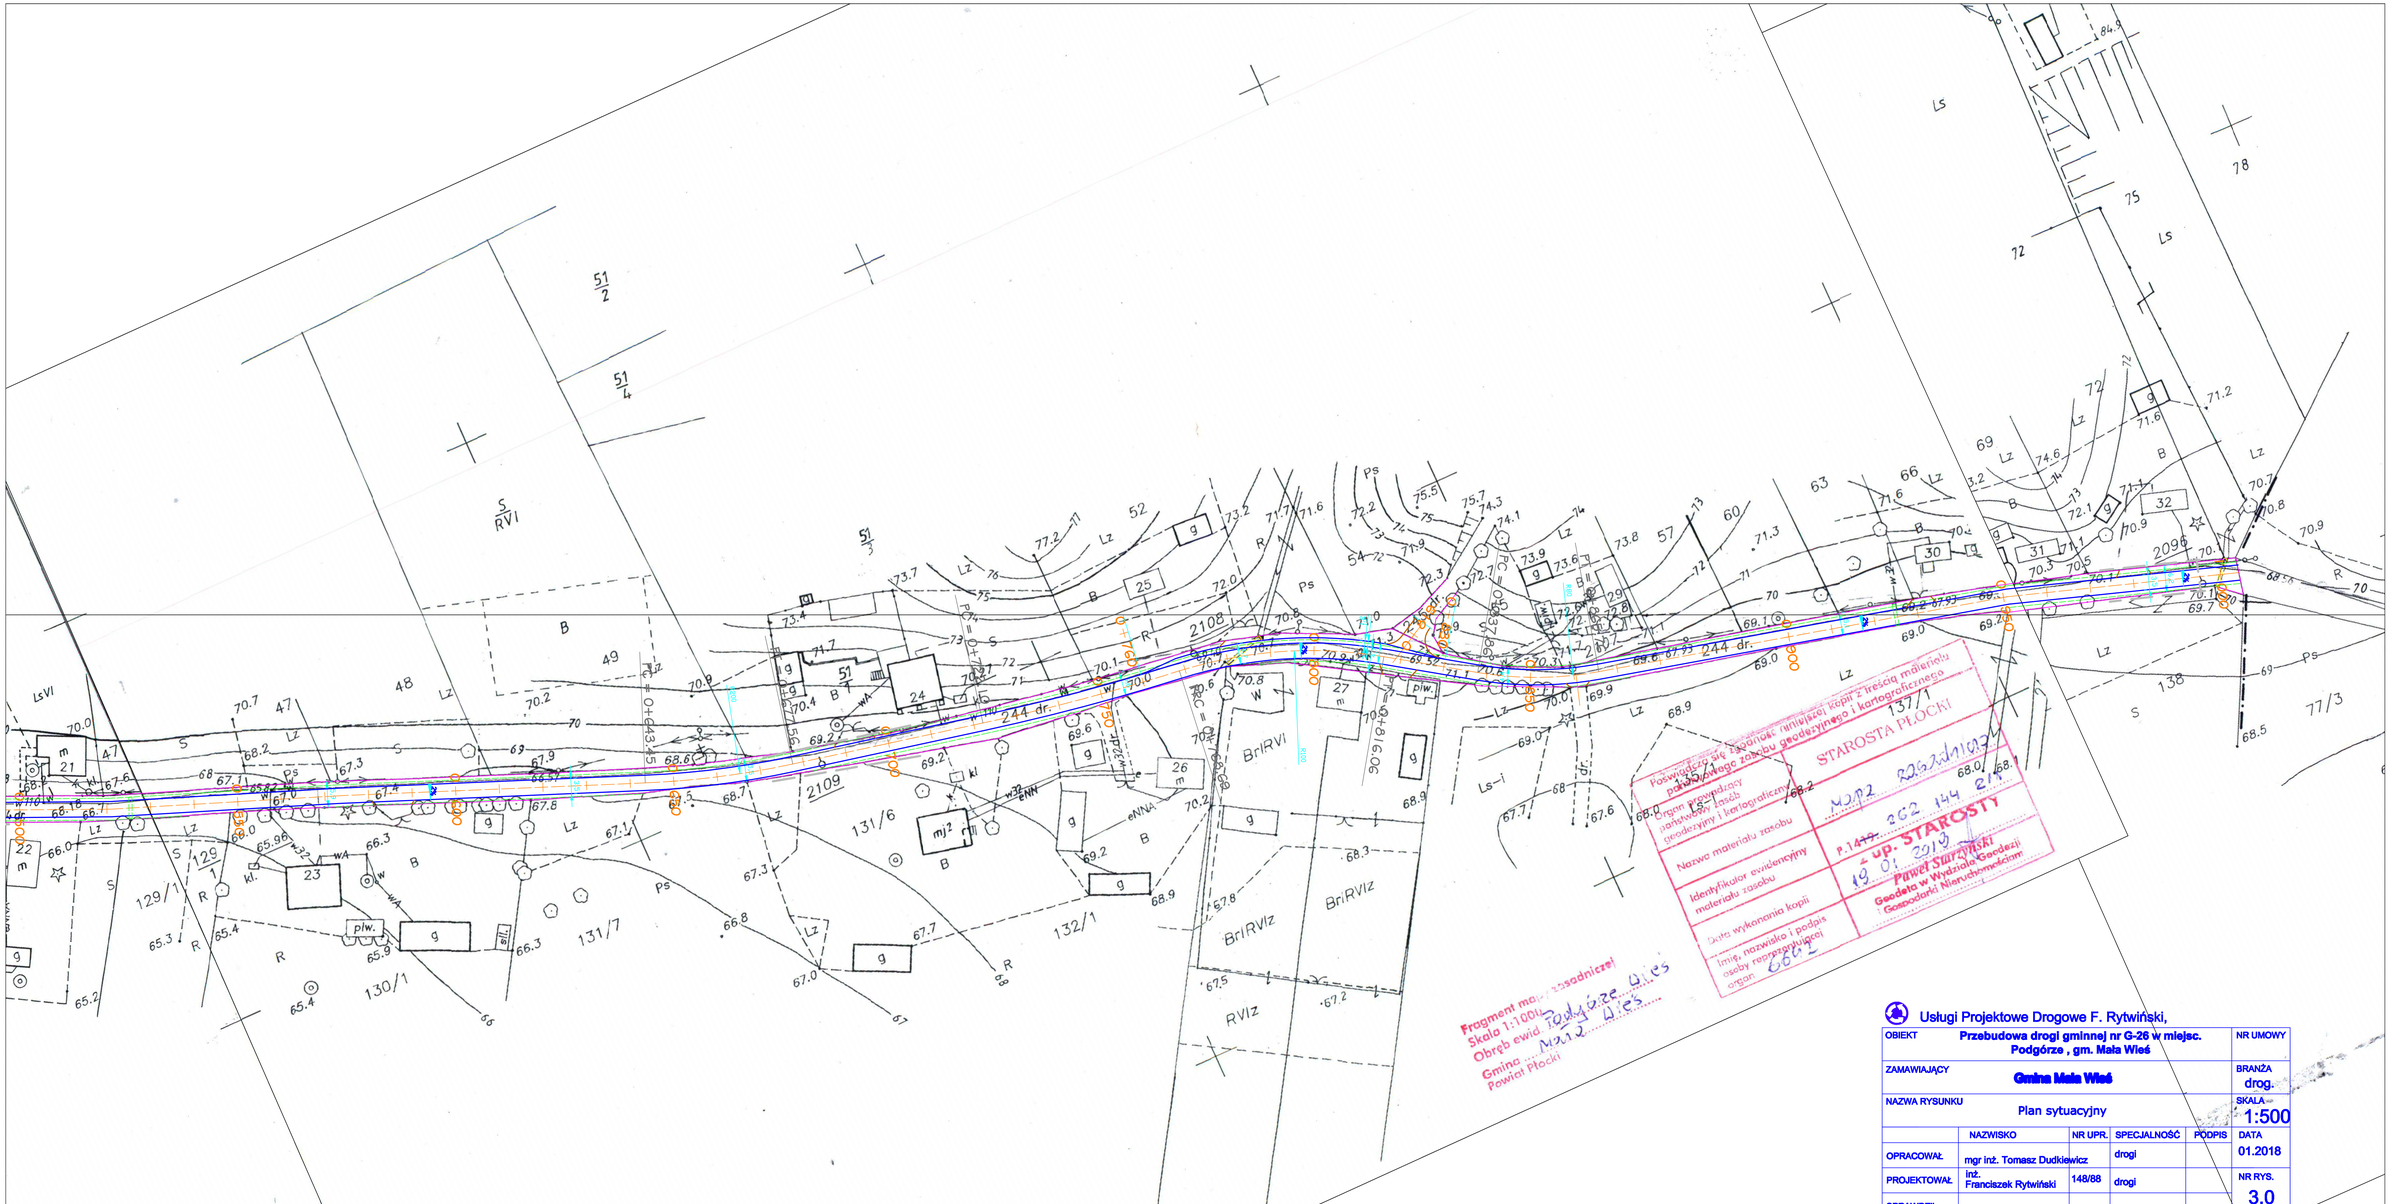
Fragment mapy zasadniczej
Skala 1:1000
Obręb ewid. Podgórze
Gmina ... Mała Wieś
Powiat Płocki
Poświadcza się zgodność niniejszej kopii z treścią materiału państwowego zasobu geodezyjnego i kartograficznego
Organ prowadzący państwowy zasób geodezyjny i kartograficzny
STAROSTA PŁOCKI
Nazwa materiału zasobu
Identyfikator ewidencyjny materiału zasobu
Data wykonania kopii
Imię, nazwisko i podpis osoby reprezentującej organ
up. STAROSTY
Paweł Skarżyński
Geodeta w Wydziale Geodezji, Gospodarki Nieruchomościami
Usługi Projektowe Drogowe F. Rytwiński,
OBIEKT
Przebudowa drogi gminnej nr G-26 w miejsc. Podgórze , gm. Mała Wieś
NR UMOWY
ZAMAWIAJĄCY
Gmina Mała Wieś
BRANŻA
drog.
NAZWA RYSUNKU
Plan sytuacyjny
SKALA
1:500
NAZWISKO
NR UPR.
SPECJALNOŚĆ
PODPIS
DATA
OPRACOWAŁ
mgr inż. Tomasz Dudkiewicz
drogi
01.2018
PROJEKTOWAŁ
inż. Franciszek Rytwiński
148/88
drogi
NR RYS.
3.0
SPRAWDZIŁ