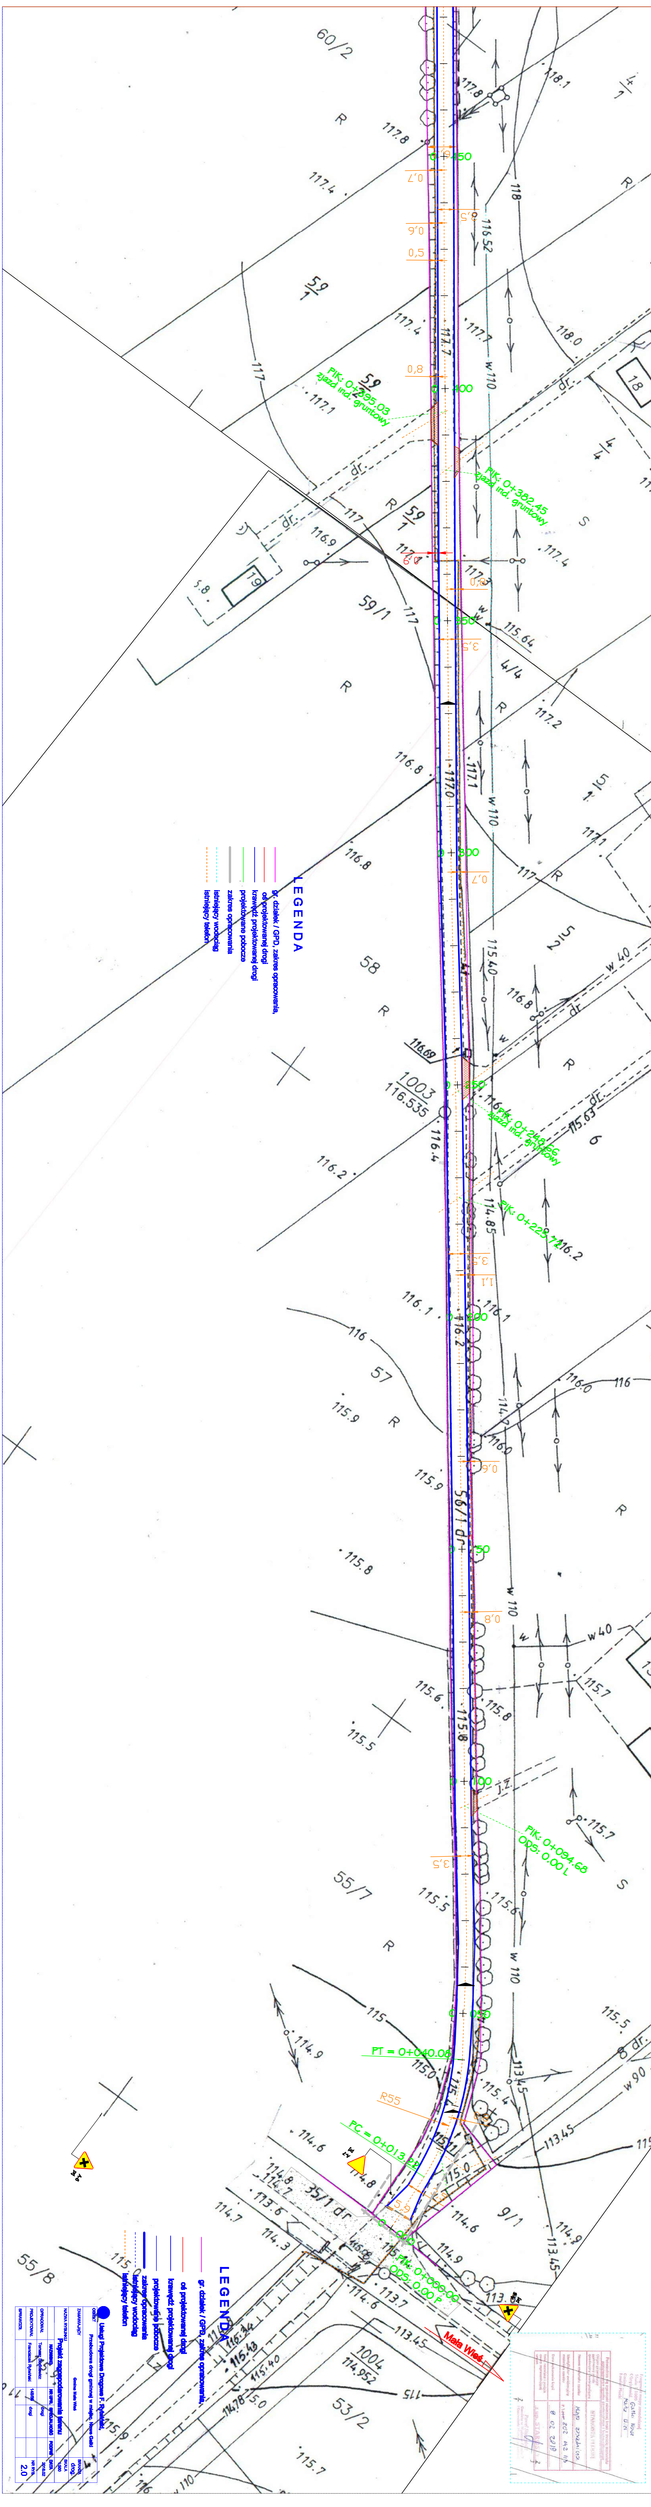
LEGENDA
PIK: 0+295.03
PIK: 0+382.45
PIK: 0+484.66
PIK: 0+225.71
PIK: 0+094.68
PT = 0+040.00
PC = 0+013.58
Mała Wieś